


| INHALT | SEITE |
|--|-------|
| Öffentliche Bekanntmachung der Stadt Hagen Satzung vom 27.05.2014 über die erstmalige Verlängerung der Geltungsdauer der Veränderungssperre für den Geltungsbereich des aufzustellenden Bebauungsplanes Nr.10/11 (634) - Augustastraße/Bergstraße - | 121 |
| Öffentliche Bekanntmachung der Stadt Hagen Aufhebung der Satzung über das Besondere Vorkaufsrecht nach §25 BauGB für den Geltungsbereich des aufzustellenden Bebauungsplanes Nr. 8/01 (535) – Ortskern Boele / Hilgenland - | 121 |
| Öffentliche Bekanntmachung der Stadt Hagen Aufhebung der Satzung über das Besondere Vorkaufsrecht nach § 25 BauGB - Delstern – | 122 |
| Öffentliche Bekanntmachung der Stadt Hagen Verschiebung der Abfuhr von Restmüll, Altpapier und Wertstoffen sowie der Abholung der Gelben Säcke wg. Fronleichnam | 122 |
| Öffentliche Ausschreibung des Wirtschaftsbetriebs Hagen (WBH) -Anstalt des öffentlichen Rechts der Stadt Hagen Landschaftsgärtnerische Arbeiten/Tiefbau -Denkmalplatz Eilpe. | 122 |
| Öffentliche Bekanntmachung der Stadt Hagen 1.) Bebauungsplan Nr. 4/03 (558) - Enneper Straße- Bereich von der westlichen Stadtgrenze bis zur Martinstraße hier: Einstellung des Verfahrens 2.) Bebauungsplan Nr. 2/92 (462) Bereich beiderseits der Enneper Straße zwischen Nordstraße und Straße "An der Wacht" hier: Einstellung des Verfahrens | 122 |
| Öffentliche Bekanntmachung der Stadt Hagen Bebauungsplan Nr. 5/09 - Wohnbebauung Königstraße / Berghofstraße - Verfahren nach § 13a BauGB hier: Einstellung des Verfahrens | 123 |

ÖFFENTLICHE BEKANNTMACHUNG
der Stadt Hagen

Aufhebung der Satzung über das Besondere Vorkaufsrecht nach § 25 BauGB - Delstern -

Die Lage und der Geltungsbereich sind aus dem folgenden Kartenausschnitt zu entnehmen:

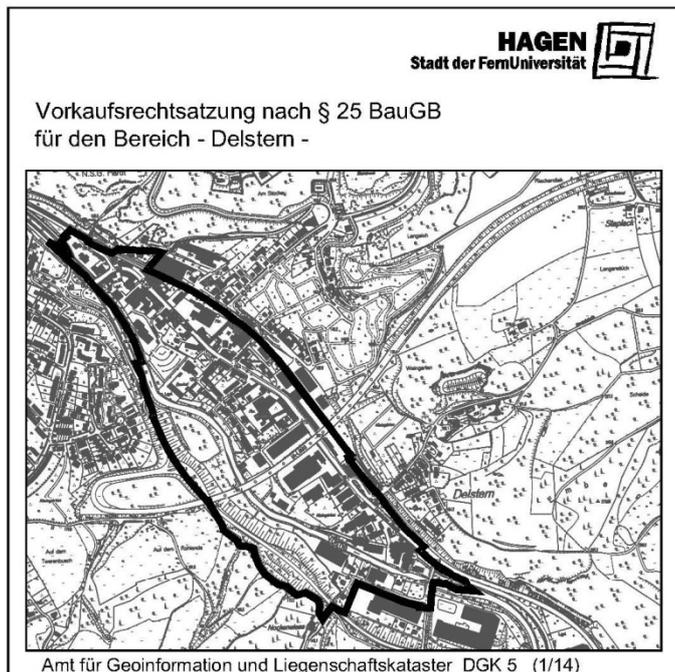

Der Rat der Stadt Hagen hat in seiner Sitzung am 15.05.2014 folgenden Beschluss gefasst:

Der Rat der Stadt beschließt die Aufhebung der Satzung über das Besondere Vorkaufsrecht nach § 25 BauGB - Delstern - . Der Beschluss wird sofort umgesetzt.

- Der o.g. Beschluss wird hiermit öffentlich bekannt gemacht. -
Hagen, 27.05.2014 i.V. *Thomas Grothe* (Technischer Beigeordneter)

AMTLICHE BEKANNTMACHUNG
der Stadt Hagen

Verschiebung der Abfuhr von Restmüll, Altpapier und Wertstoffen sowie der Abholung der Gelben Säcke

Wegen des Feiertages am 19. Juni 2014 (Fronleichnam) verschieben sich die Restmüllabfuhr, die Leerung der Altpapier- und Wertstofftonnen und die Abholung der Gelben Säcke wie folgt:

von Donnerstag, 19. Juni auf Freitag, 20. Juni
von Freitag, 20. Juni auf Samstag, 21. Juni 2014.

Hagen, 04.06.2014 i.V. *Thomas Grothe* (Technischer Beigeordneter)

ÖFFENTLICHE AUSSCHREIBUNG
des Wirtschaftsbetriebs Hagen (WBH) -Anstalt des öffentlichen Rechts der Stadt Hagen

Landschaftsgärtnerische Arbeiten/Tiefbau -Denkmalplatz Eilpe.

Die Hauptpositionen umfassen etwa folgende Leistungen:

- Außenanlagen:
320m² Pflanzarbeiten, 450m² Rodungsarbeiten, 480m² Pflasterflächen einschl. Entwässerung.
- Buskap:
45m Buskapstein, 35m² Plattenbelag.

Die Arbeiten sind voraussichtlich in der Zeit vom August 2014 bis Oktober 2014 auszuführen.

Die Zuschlags- und Bindefrist läuft am 20.08.2014 ab.

Die Arbeiten werden nur an Bewerber vergeben, die die erforderliche Fachkunde, Leistungsfähigkeit und Zuverlässigkeit nachweisen können. Der Nachweis wird vor einer evtl. Auftragserteilung gefordert. Erklärungen nach der RVO zum Tariftreue- und Vergabegesetz NRW sind erforderlich.

Als Sicherheit für die Gewährleistung werden 3% der Abrechnungssumme einbehalten. Der Auftragnehmer kann stattdessen eine Bürgschaft eines in der Bundesrepublik Deutschland zugelassenen Kreditinstituts oder Kreditversicherers stellen.

Die Ausschreibungsunterlagen können vom 16.06.2014 bis spätestens 30.06.2014 bei der Stadt Hagen, Vergabestelle Bauprojekte, Rathaus I, Rathausstraße 11, 58095 Hagen, Zimmer B.214, ☎(02331) 2073759, montags bis donnerstags von 9.30 bis 12.00 Uhr und 14.00 bis 15.30 Uhr und freitags von 9.30 bis 12.00 Uhr abgeholt werden.

Die Selbstkosten für das Angebot, die nicht erstattet werden, betragen 28,00€. Die Unterlagen können auch unter Beifügung eines Verrechnungsschecks schriftlich angefordert werden. In diesem Fall ist für die Postzustellung ein Mehrbetrag von 2,40€ mittels Verrechnungsscheck zu zahlen, somit insgesamt 30,40€. Durch Beifügung von Adressenaufklebern lässt sich die Zustellung beschleunigen.

Die Angebote müssen bis zum Eröffnungstermin bei der Vergabestelle Bauprojekte eingehen.

Eröffnungstermin:

Donnerstag, 17.07.2014, 10:30 Uhr

(Vergabestelle Bauprojekte, Rathausstraße 11, Zimmer B.214)
Zugelassen sind die Bieter und ihre Bevollmächtigten.

Zahlungen erfolgen nach § 16 der Allgemeinen Vertragsbedingungen für die Ausführung von Bauleistungen (VOB/B) und den Vertragsbedingungen des Wirtschaftsbetriebs Hagen.

Nachprüfungsstelle: Bezirksregierung Arnsberg, Seibertzstraße 1, 59821 Arnsberg.

Hagen, 02.06.2014 *Hegerding* (Fachbereichsleiter)

ÖFFENTLICHE BEKANNTMACHUNG
der Stadt Hagen

1.) Bebauungsplan Nr. 4/03 (558) - Enneper Straße- Bereich von der westlichen Stadtgrenze bis zur Martinstraße

hier: Einstellung des Verfahrens

2.) Bebauungsplan Nr. 2/92 (462) Bereich beiderseits der Enneper Straße zwischen Nordstraße und Straße "An der Wacht"

hier: Einstellung des Verfahrens

Die Lage und der Geltungsbereich sind aus dem folgenden Kartenausschnitt zu entnehmen:



Herausgeber: Stadt Hagen - Der Oberbürgermeister


Redaktion: Fachbereich des Oberbürgermeisters, Rathausstraße 13, 58095 Hagen, Telefon 02331/2073508, Fax 02331/2072401.

(v.i.S.d.P. Thomas Bleicher)

Erscheinungsweise: Nach Bedarf, freitags.

Bezug: Das Amtsblatt wird kostenlos im Rathaus I, Haupteingang, Rathausstraße 11, 58095 Hagen, ausgelegt und im Internet unter www.hagen.de veröffentlicht. Ein Bezug im Abonnement ist möglich (30,-€/jährlich). Der Versand erfolgt auf dem Postweg oder als PDF-Datei per E-Mail.

Vertrieb: Eberhard Gerken, Telefon 02331/2073508 und E-Mail: eberhard.gerken@stadt-hagen.de

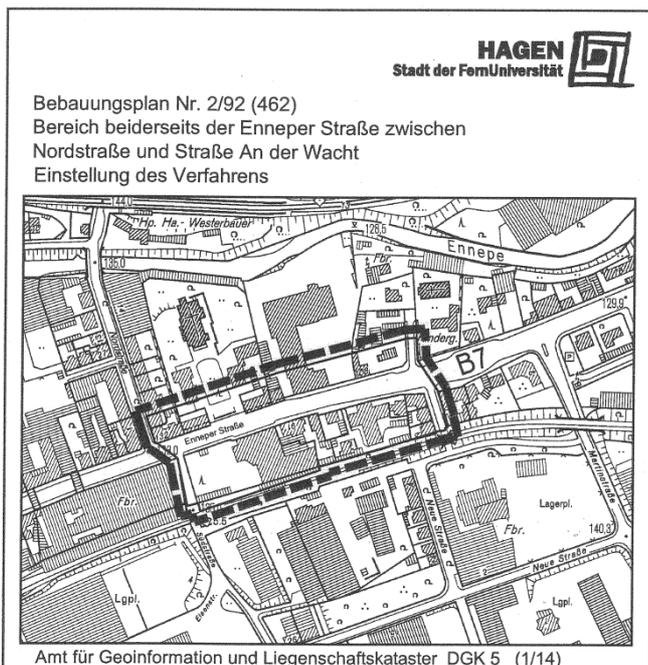

Der Rat der Stadt hat in seiner Sitzung am 15.05.2014 folgenden Beschluss gefasst:

Zu 1.)

Der Rat der Stadt Hagen beschließt die Einstellung des Bebauungsplan-verfahrens Nr. 4/03 (558) - Enneper Straße - Bereich von der westlichen Stadtgrenze bis zur Martinstraße, sowie die Aufhebung des zugrundeliegenden Ratsbeschlusses zur Einleitung des Verfahrens vom 17.07.2003.

Zu 2.)

Der Rat der Stadt Hagen beschließt die Einstellung des Bebauungsplan-verfahrens Nr. 2/92 (462) Bereich beiderseits der Enneper Straße zwischen Nordstraße und Straße „An der Wacht“, sowie die Aufhebung des zugrunde liegenden Ratsbeschlusses zur Einleitung vom 29.10.1992.

Geltungsbereich/Plangebiet (gemäß Einleitungsbeschluss):

Zu 1.)

Das Plangebiet liegt im Stadtgebiet Hagen-West, Gemarkung Westerbauer. Die südliche Grenze des Plangebietes bildet die Talbahntrasse der Deutschen Bahn AG bis zur Straße „An der Wacht“. Dort verspringt die Grenze nach Norden hin zur Enneper Straße und schließt diese ein bis zum Grundstück Enneper Str. 80. An der östlichen Grundstücksgrenze Enneper Str. 80 verläuft die Begrenzung entlang der Ennepe in westlicher Richtung. An der östlichen Grundstücksgrenze der Wohnbebauung Enneper Str. 170/170a bis 158/158a verläuft die Begrenzung des Plangebietes dann in Richtung Süden bis zur südlichen Begrenzung der Enneper Straße und von dort aus in westlicher Richtung bis zur Stadtgrenze. In südlicher Richtung verlaufend schließt die Plangebietsgrenze an die Talbahntrasse an. In dem im Sitzungsplan ausgehängten Lageplan ist das Plangebiet eindeutig dargestellt.

Dieser Lageplan im Maßstab 1:1000 ist Bestandteil des Beschlusses.

Zu 2.)

Nördlich der Enneper Straße in einer mittleren Grundstückstiefe von 25 m von der Nordstraße bis zur Straße „An der Wacht“, entlang dieser Straße nach Süden bis zum Bahngelände, von hier nach Westen bis zur Südstraße und Nordstraße

In dem im Sitzungsplan ausgehängten Lageplan ist das Plangebiet eindeutig dargestellt.

Dieser Lageplan im Maßstab 1:1000 ist Bestandteil des Beschlusses.

Nächster Verfahrensschritt:


Mit der ortsüblichen Bekanntmachung werden die Einstellungen der Bebauungspläne und die Aufhebung der vorgenannten Ratsbeschlüsse öffentlich bekannt gemacht und die Verfahren damit abgeschlossen.

- Vorstehender Beschluss wird hiermit öffentlich bekannt gemacht. –
Hagen, 27.05.2014 i.V. *Thomas Grothe* (Technischer Beigeordneter)

ÖFFENTLICHE BEKANNTMACHUNG der Stadt Hagen

**Bebauungsplan Nr. 5/09 - Wohnbebauung Königstraße /
Berghofstraße - Verfahren nach § 13a BauGB
hier: Einstellung des Verfahrens**

Die Lage und der Geltungsbereich sind aus dem folgenden Kartenausschnitt zu entnehmen:

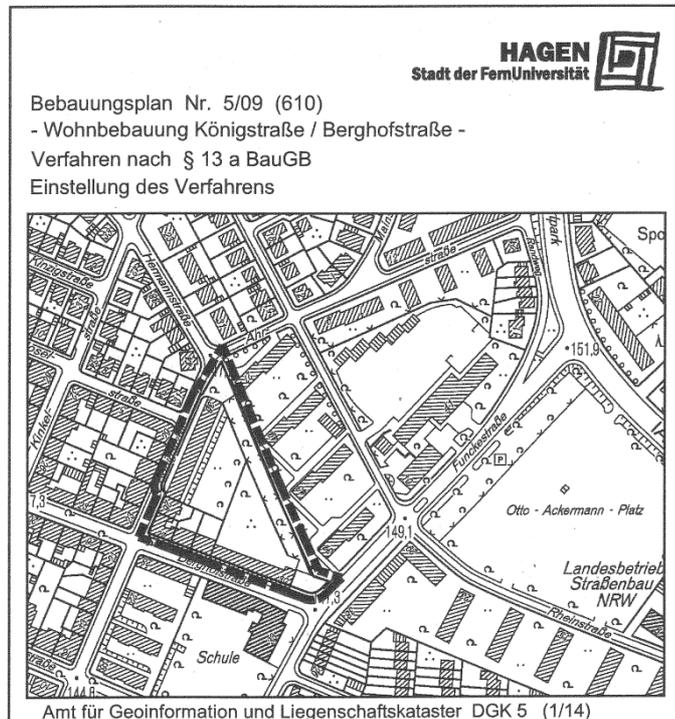

Der Rat der Stadt hat in seiner Sitzung am 15.05.2014 folgenden Beschluss gefasst:

Der Rat der Stadt Hagen beschließt unter Aufhebung seines Beschlusses vom 25.06.2009 die Einstellung des Bebauungsplan-verfahrens Nr. 5/09 (610) Wohnbebauung Königstraße / Berghofstraße – Verfahren nach § 13a BauGB.

Geltungsbereich:

Das Plangebiet liegt zwischen der Berghofstraße im Süden und der Königstraße im Westen. Die Grenze im Nordosten bildet das Flurstück 26, Flur 49, Gemarkung Hagen.

In dem im Sitzungssaal ausgehängten Lageplan ist der beschriebene Geltungsbereich eindeutig dargestellt. Dieser Plan ist Bestandteil des Beschlusses.

Nächster Verfahrensschritt:

Mit der ortsüblichen Bekanntmachung des Ratsbeschlusses ist das Verfahren abgeschlossen.

- Vorstehender Beschluss wird hiermit öffentlich bekannt gemacht. –
Hagen, 27.05.2014 i.V. *Thomas Grothe* (Technischer Beigeordneter)

Herausgeber: Stadt Hagen - Der Oberbürgermeister

Redaktion: Fachbereich des Oberbürgermeisters, Rathausstraße 13, 58095 Hagen, Telefon 02331/2073508, Fax 02331/2072401.

(v.i.S.d.P. Thomas Bleicher)

Erscheinungsweise: Nach Bedarf, freitags.

Bezug: Das Amtsblatt wird kostenlos im Rathaus I, Haupteingang, Rathausstraße 11, 58095 Hagen, ausgelegt und im Internet unter www.hagen.de veröffentlicht. Ein Bezug im Abonnement ist möglich (30,-€/jährlich). Der Versand erfolgt auf dem Postweg oder als PDF-Datei per E-Mail.

Vertrieb: Eberhard Gerken, Telefon 02331/2073508 und E-Mail: eberhard.gerken@stadt-hagen.de