


Bebauungsplan Nr. 2/20 (697)
Freizeitareal Familienbad Hengstey

HAGEN
Stadt der FernUniversität
Fachbereich Stadtentwicklung, -planung
und Bauordnung

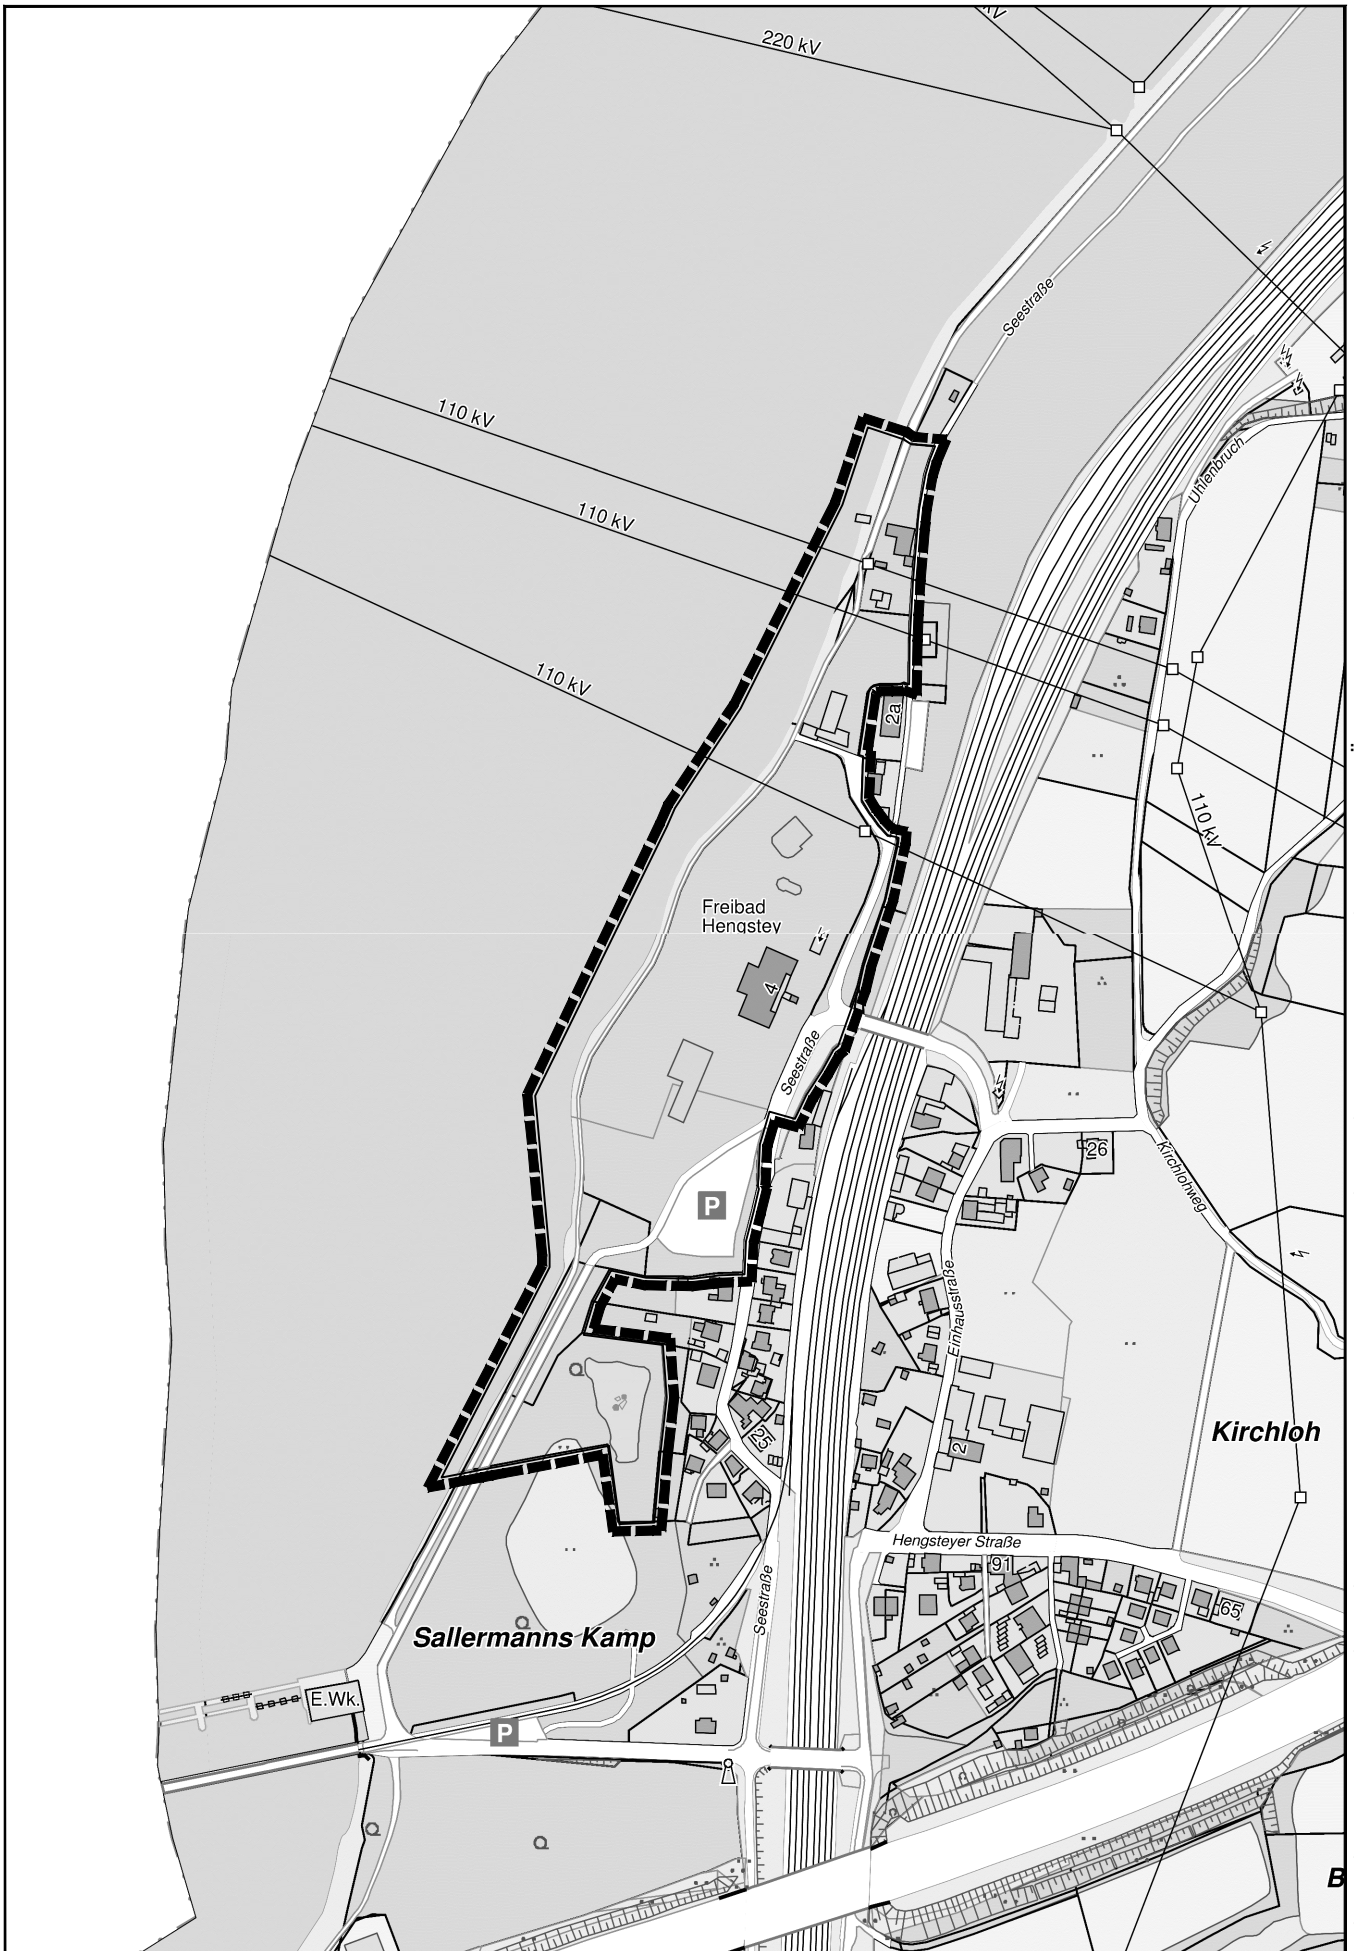

Drucksachen Nr.0603/2020



H:\61_4\Bebauungspläne\Nord\20-02_B-Plan_Freibad-Hengstey\Pläne\Plan1_Einleitung\2020-07-24_Übersichtsplan_Hengstey.dwg