


Teiländerung des Flächennutzungsplans Nr. 89
"Alter Bahnhof Haspe"

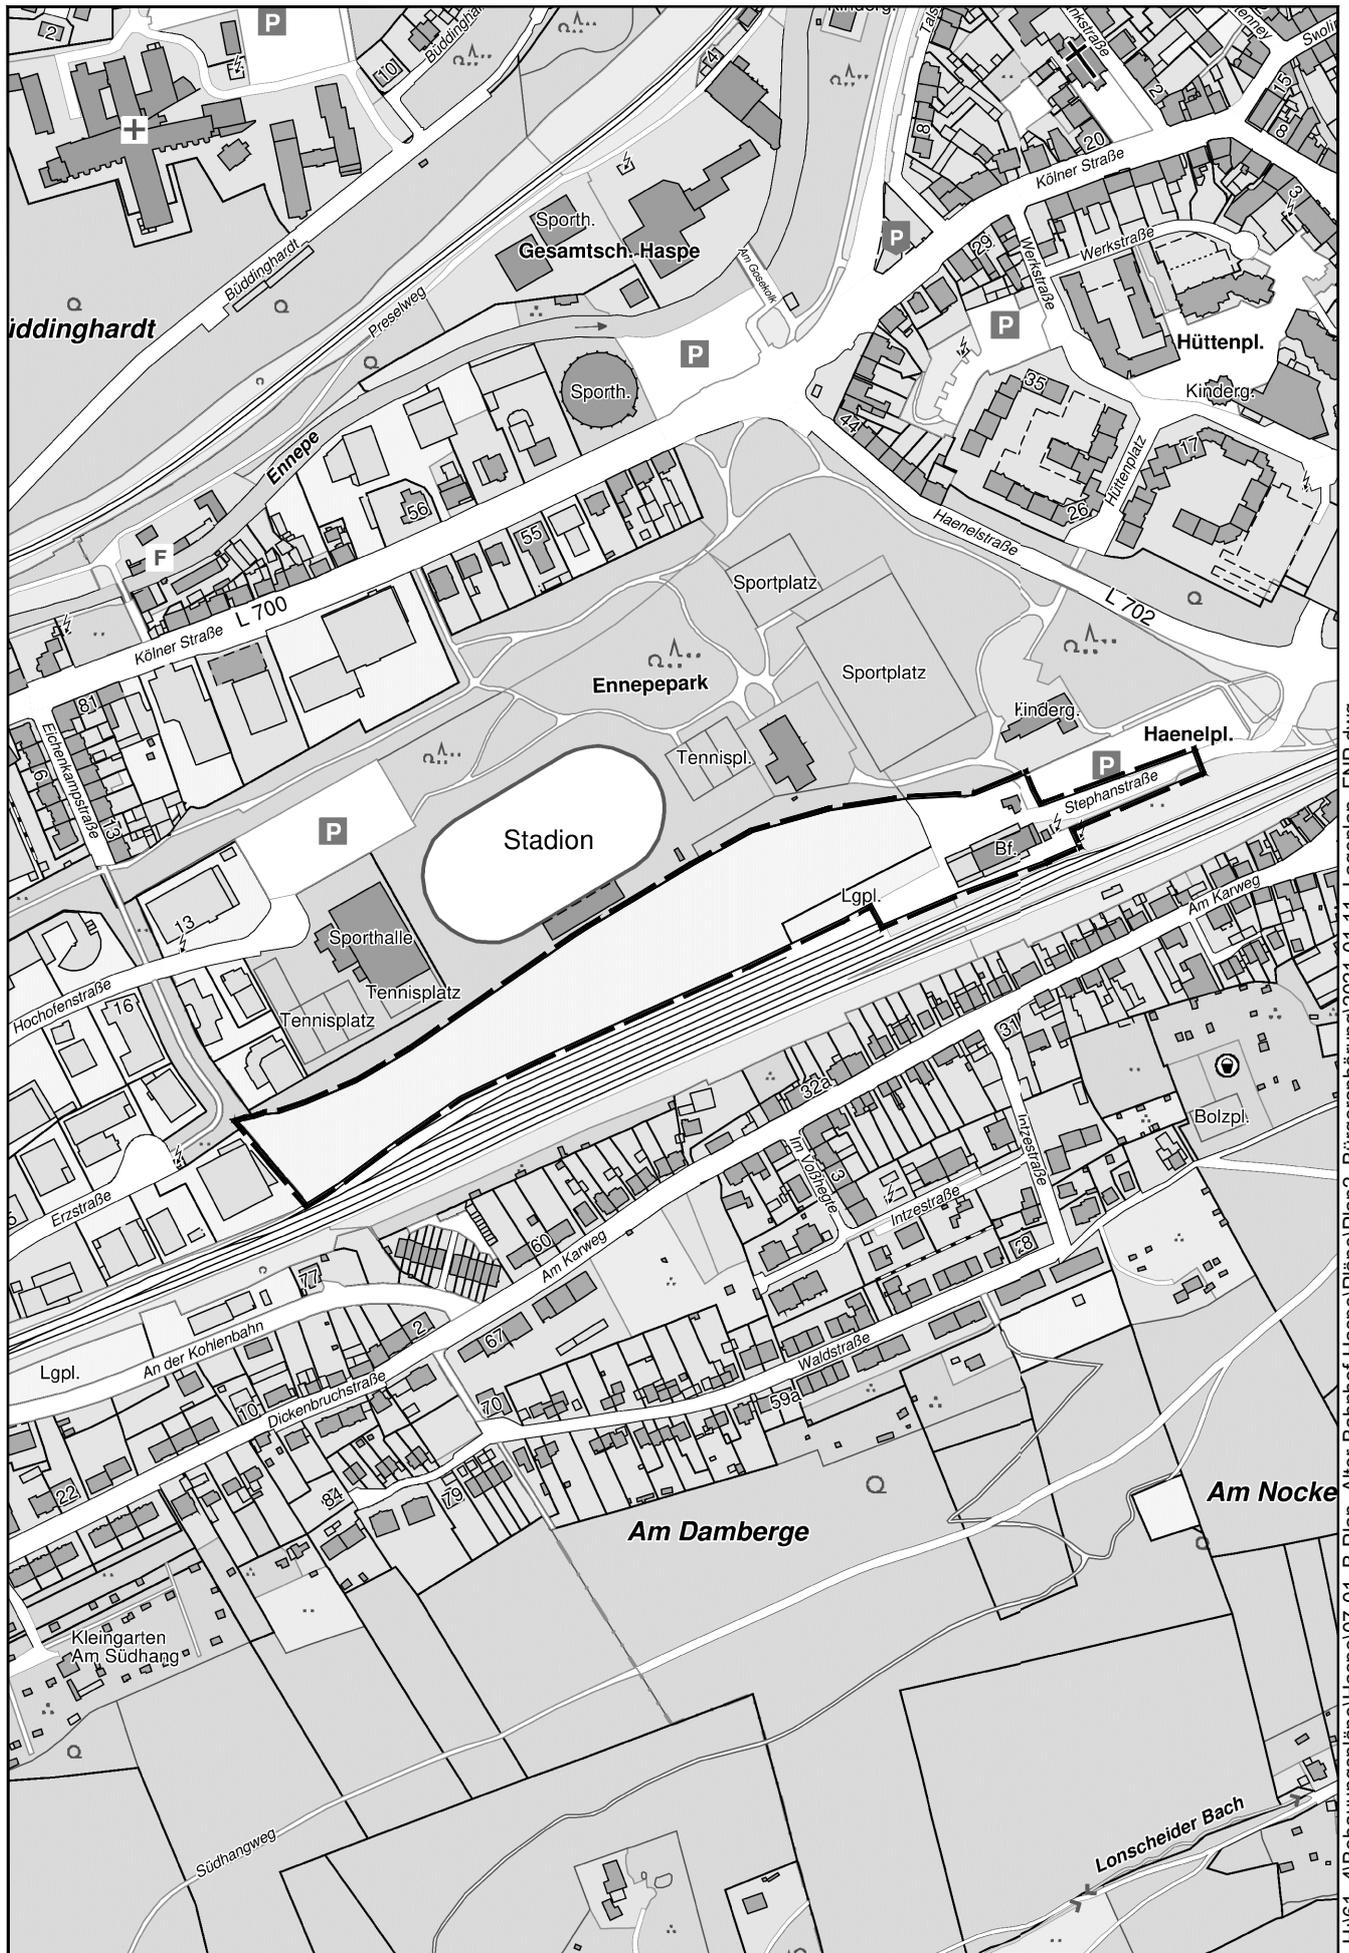

H:\61_4\Bebauungspläne\Haspe\07-01_B-Plan_Alter-Bahnhof-Haspe\Pläne\Plan2_Bürgeranhörung\2021-01-11_Lageplan_FNP.dwg