


Vorhabenbezogener Bebauungsplan Nr. 4/20 (699) Einzelhandel Revelstraße

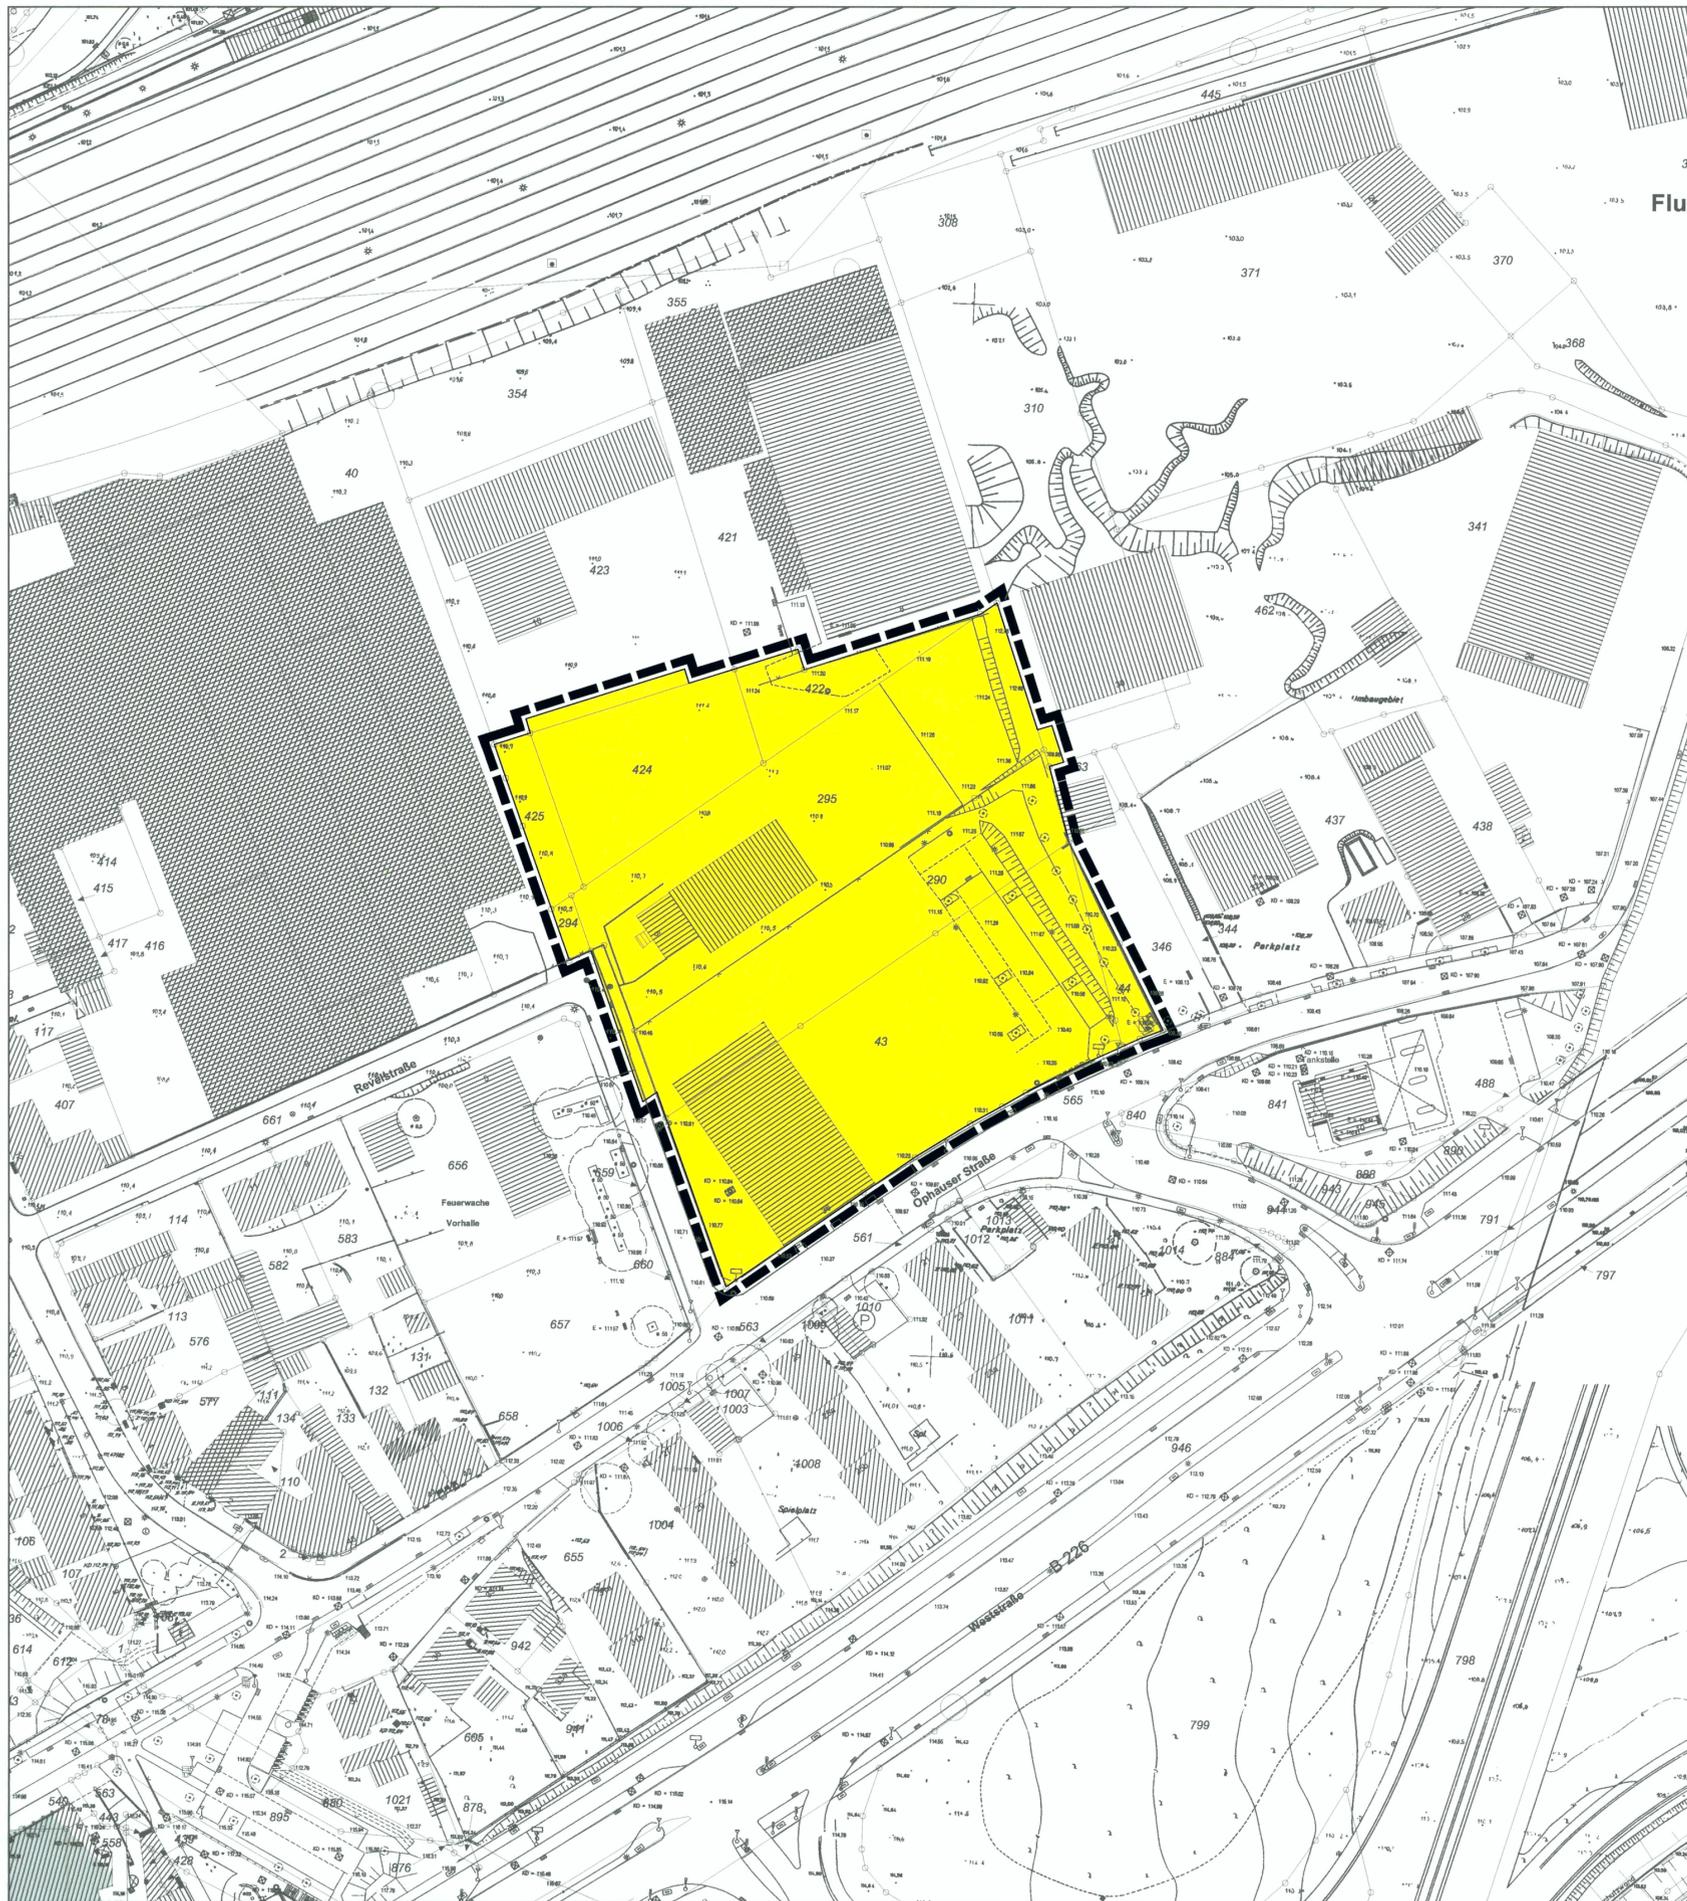

Zeichenerklärung

 Grenze des räumlichen Geltungsbereichs des Bebauungsplans (§ 9 Abs. 7 BauGB)

Bestand und sonstige Darstellungen

Bemerkung
Die verwendeten Zeichen und Signaturen entsprechen, soweit nicht besonders dargestellt, der Zeichenvorschrift - AUT NRW

-  Vorhandene Gebäude
-  Flurstücksgrenze mit Vermerkung
-  Höhenlinien
-  Vorhandene Böschung

Dieser Plan hat vorgelegen			
Bezirksvertretung Nord	Datum	Vorsitzender	Schriftführerin
	24.6.20	<i>[Signature]</i>	<i>[Signature]</i>
Stadtentwicklungsausschuss	23.06.20	<i>[Signature]</i>	S. Schinshower

Der Rat der Stadt Hagen hat am **25.06.20** nach § 2 Abs. 1 Baugesetzbuch (BauGB) diesen Plan beschlossen.

[Signature] *[Signature]*
Oberbürgermeister Schriftführer

Entworfen	Gezeichnet	Geprüft	Fachstellenleiter
<i>[Signature]</i>	<i>[Signature]</i>	<i>[Signature]</i>	<i>[Signature]</i>
Datum	Datum	Datum	Datum
23.06.20	23.06.20	23.06.20	23.06.20
Techn. Beigeordneter		Fachbereichsleiterin	
<i>[Signature]</i>		<i>[Signature]</i>	
Kaune		Hammerschmidt	

Maßstab 1:1.000 Plan-Nummer
Vorhabenbezogener Bebauungsplan Nr. 4/20 (699)
Einzelhandel Revelstraße
Einleitung

Fachbereich Stadtentwicklung, -planung und Bauordnung

HAGEN
Stadt der FernUniversität
Der Oberbürgermeister 