


Teilaufhebung des Bebauungsplans Nr. 4/63 Bathey Süd

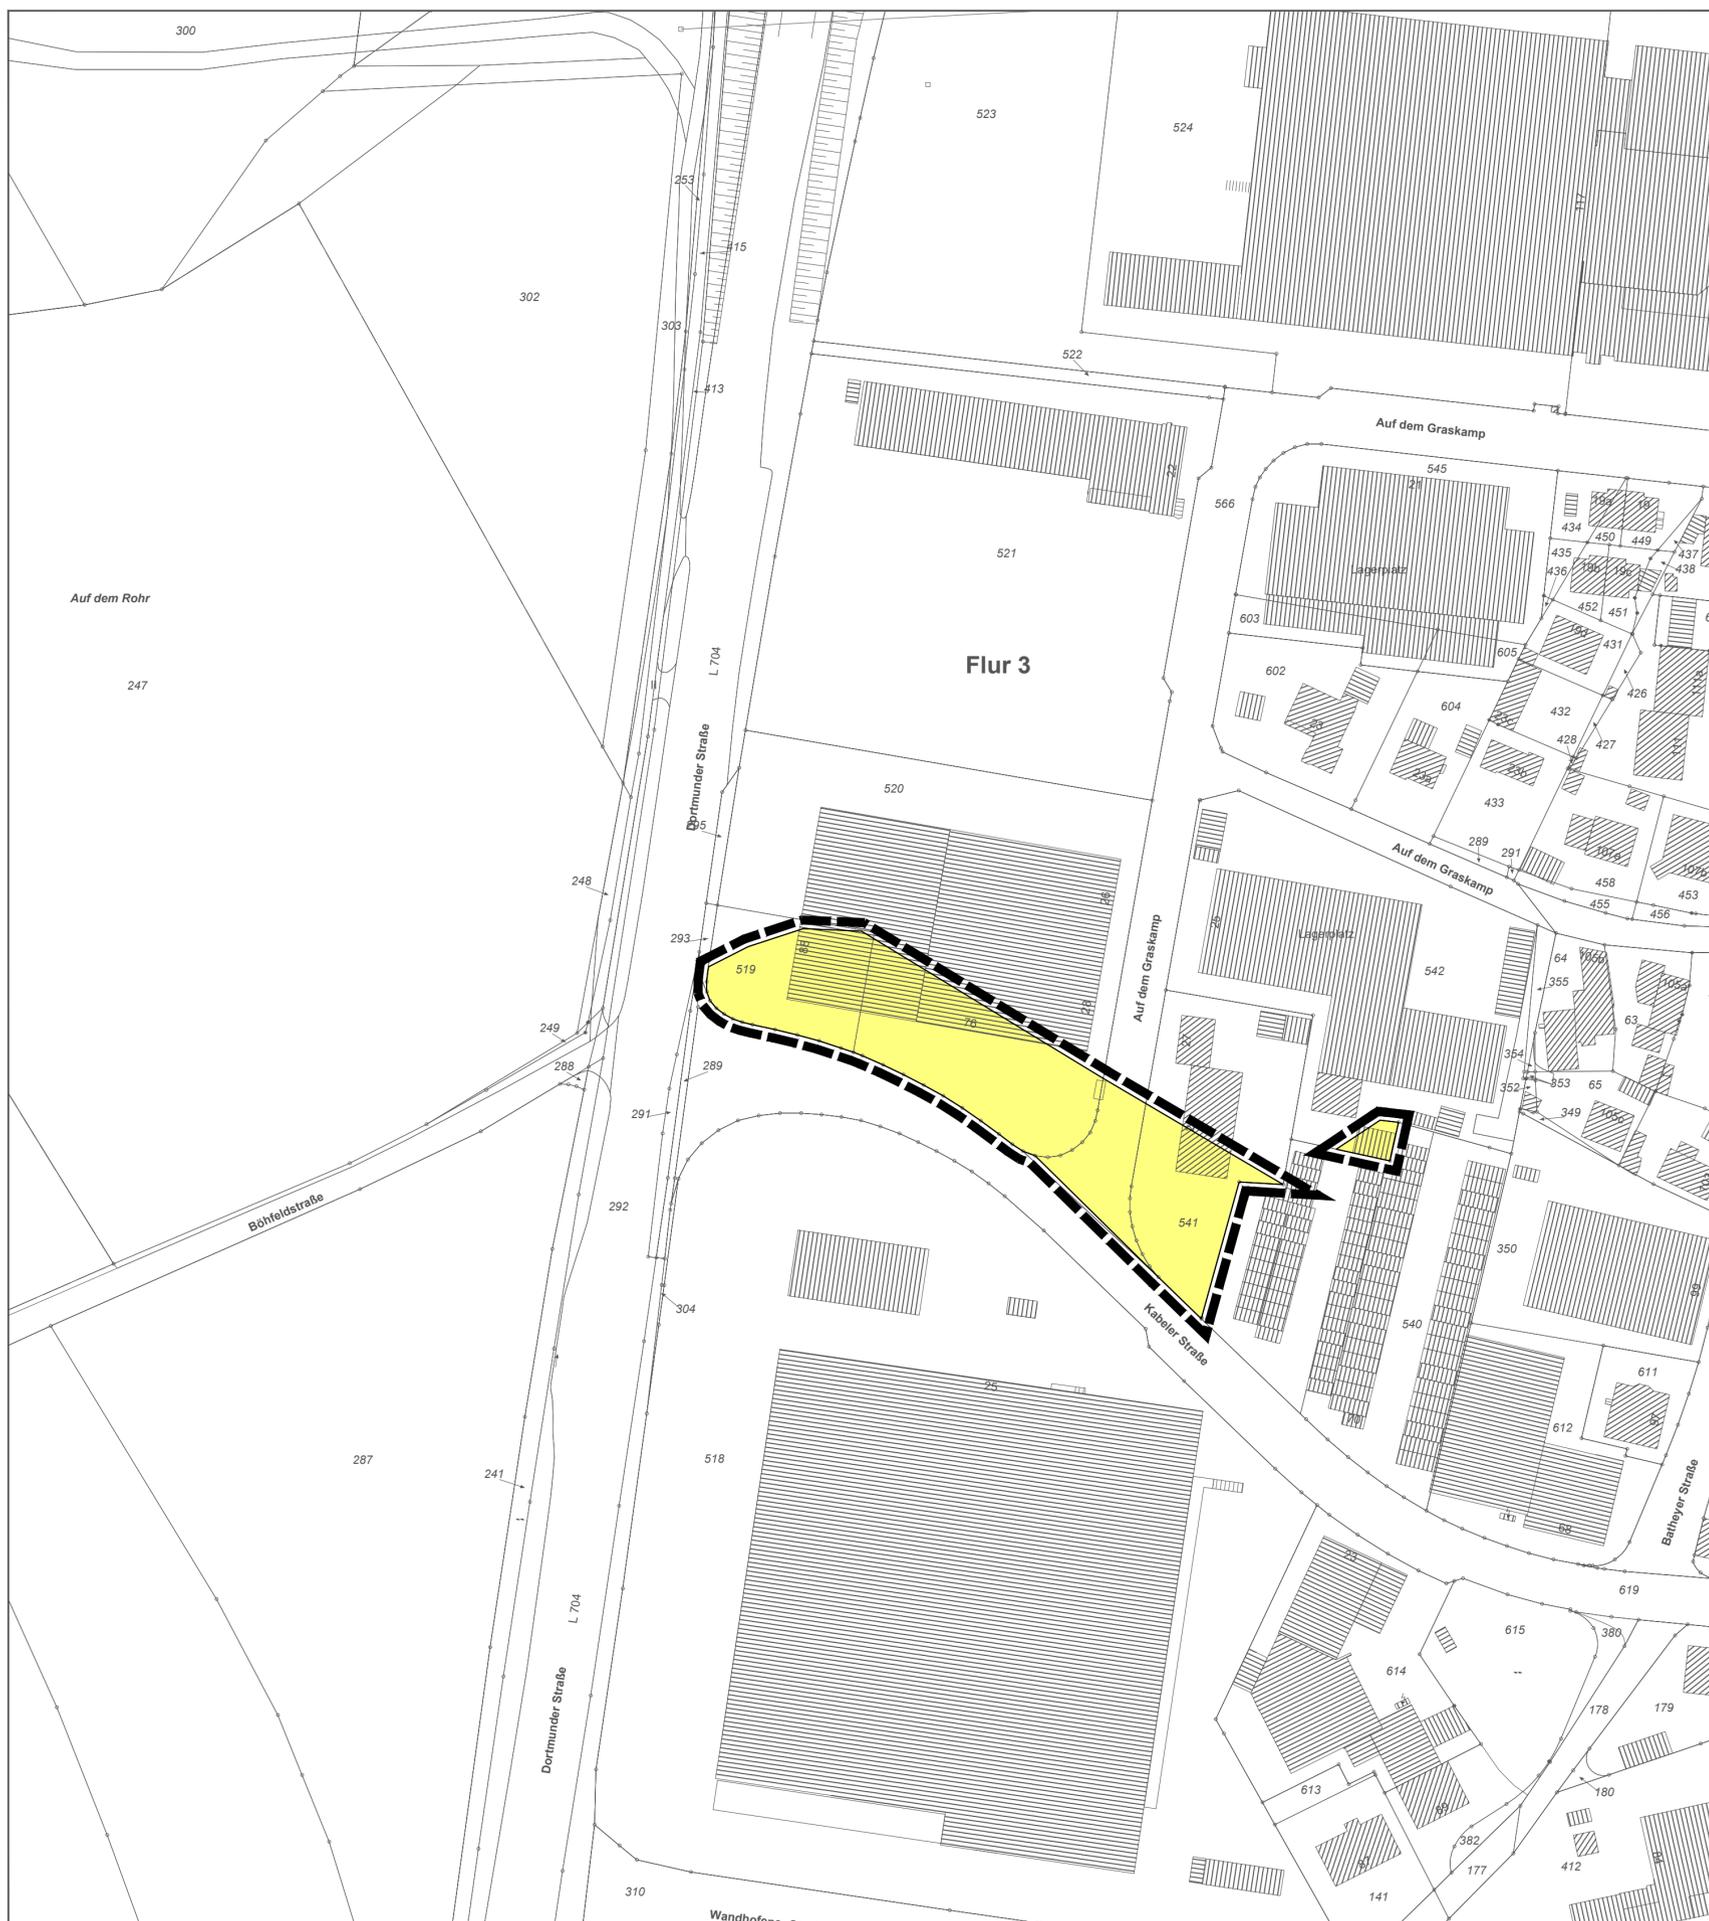

Zeichenerklärung

 Grenze des räumlichen Geltungsbereichs des Bebauungsplans § 2 Abs. 1 BauGB

Bestand und sonstige Darstellungen

Bemerkung
Die verwendeten Zeichen und Signaturen entsprechen, soweit nicht besonders dargestellt, der Zeichenvorschrift - AUT NRW

-  Vorhandene Gebäude
-  Flurstücksgrenze mit Vermarkung
-  Höhenlinien
-  Vorhandene Böschung

Dieser Plan hat vorgelegen

	Datum	Vorsitzender	Schriftführerin
Bezirksvertretung Nord	23.08.2023	gez. Kohaupt	gez. Groening
Ausschuss für Umwelt-, Klimaschutz und Mobilität	13.09.2023	gez. Ludwig	gez. Schirmer
Ausschuss für Stadt-, Beschäftigungs- und Wirtschaftsentwicklung	14.09.2023	gez. Klepper	gez. Di Iorio

Der Rat der Stadt Hagen hat am 21.09.2023 nach § 2 Abs. 1 Baugesetzbuch (BauGB) diesen Plan beschlossen.

gez. Erik O. Schulz gez. Lass
Oberbürgermeister Schriftführer

Entworfen	gez. Fiedler	Gezeichnet	gez. Fiedler	Geprüft	gez. Schweda	FDL	gez. Schweda
Datum	17.08.2023	Datum	17.08.2023	Datum	17.08.2023	Datum	17.08.2023
Techn. Beigeordneter				Fachbereichsleiter			
Keune		gez. i.V. Sodemann		Dr. Diepes		gez. i.V. Bellein	

Maßstab 1:1.000 Plan-Nummer

Teilaufhebung
des Bebauungsplans Nr. 4/63 Bathey Süd

Frühzeitige Beteiligung

Fachbereich Stadtentwicklung, -planung und Bauordnung