


Bebauungsplan Nr. 1/23 (712)

SO Einkaufszentrum Bathey

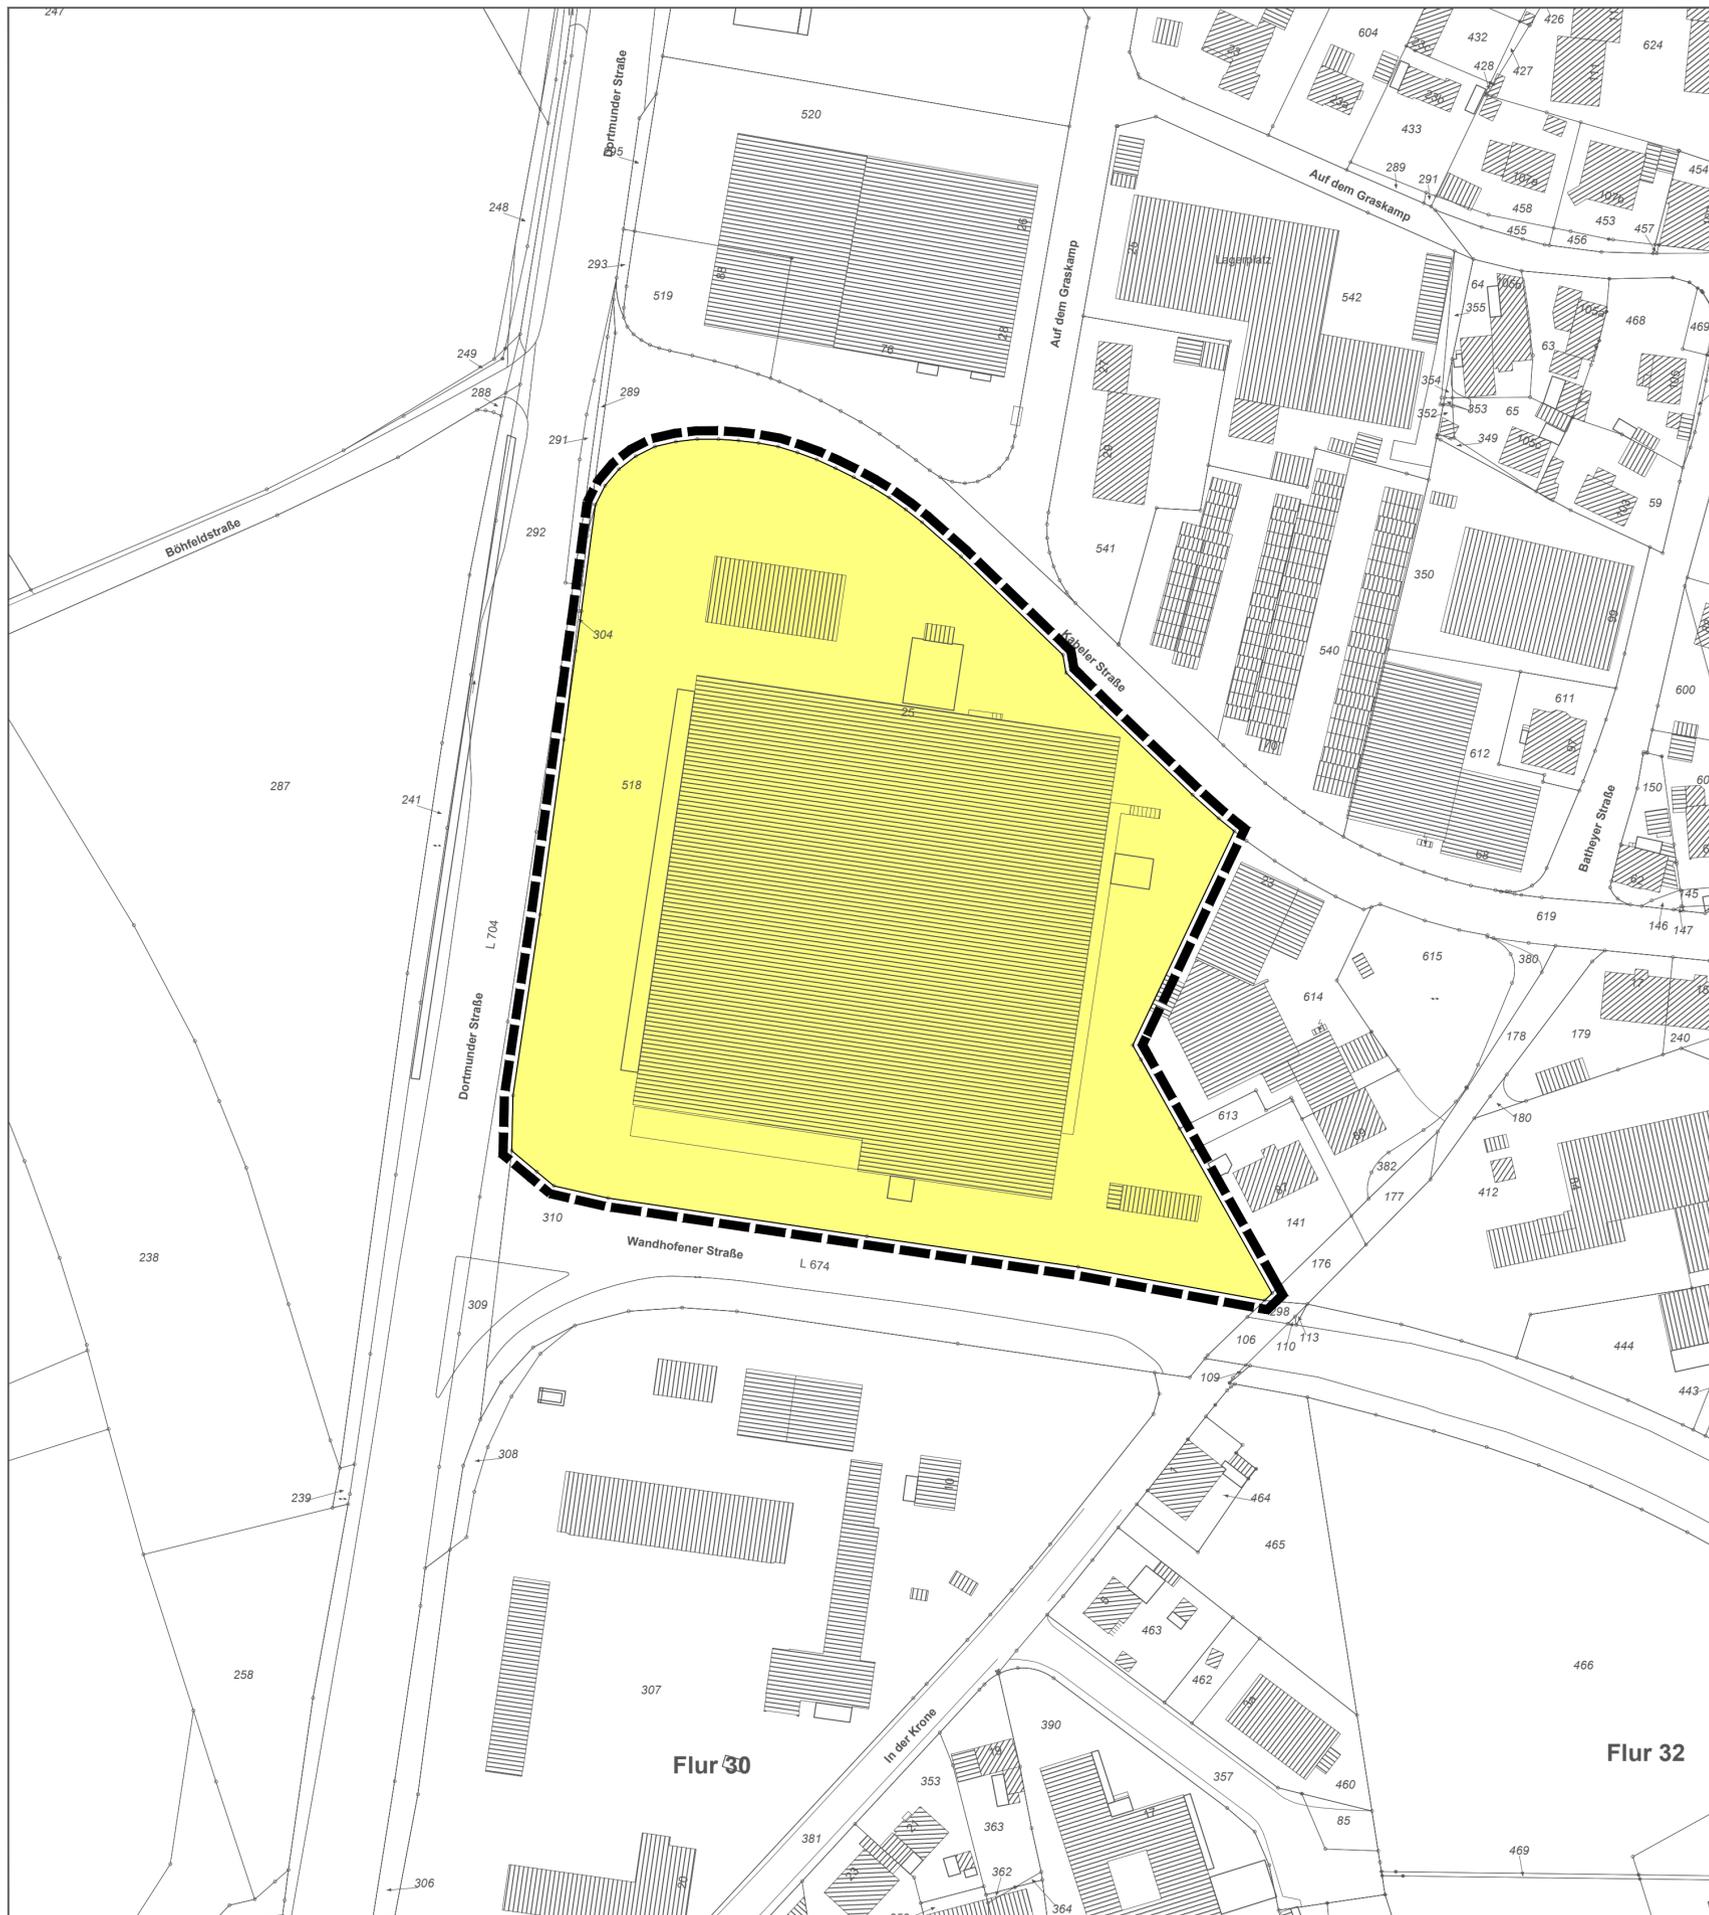

Zeichenerklärung

 Grenze des räumlichen Geltungsbereichs des Bebauungsplans § 2 Abs. 1 BauGB

Bestand und sonstige Darstellungen

Bemerkung
Die verwendeten Zeichen und Signaturen entsprechen, soweit nicht besonders dargestellt, der Zeichenvorschrift - AULT NRW

-  Vorhandene Gebäude
-  Flurstücksgrenze mit Vermarkung
-  Höhenlinien
-  Vorhandene Böschung

Dieser Plan hat vorgelegen			
	Datum	Vorsitzender	Schriftführerin
Bezirksvertretung Nord	23.08.2023	gez. Kohaupt	gez. Groening
Ausschuss für Umwelt-, Klimaschutz und Mobilität	13.09.2023	gez. Ludwig	gez. Schirmer
Ausschuss für Stadt-, Beschäftigungs- und Wirtschaftsentwicklung	14.09.2023	gez. Klepper	gez. Di Iorio

Der Rat der Stadt Hagen hat am 21.09.2023 nach § 2 Abs. 1 Baugesetzbuch (BauGB) diesen Plan beschlossen.

gez. Erik O. Schulz gez. Lass
 Oberbürgermeister Schriftführer

Entworfen	gez. Fiedler	Gezeichnet	gez. Fiedler	Geprüft	gez. Schweda	FDL	gez. Schweda
Datum	17.08.2023	Datum	17.08.2023	Datum	17.08.2023	Datum	17.08.2023
Techn. Beigeordneter	Keune	gez. i.V. Soddemann	Dr. Diepes	gez. i.V. Beilein			

Maßstab	1:1.000	Plan-Nummer	
Bebauungsplan Nr. 1/23 (712) SO Einkaufszentrum Bathey Frühzeitige Beteiligung			

Fachbereich Stadtentwicklung, -planung und Bauordnung