


Drucksachen Nr. 0957/2023

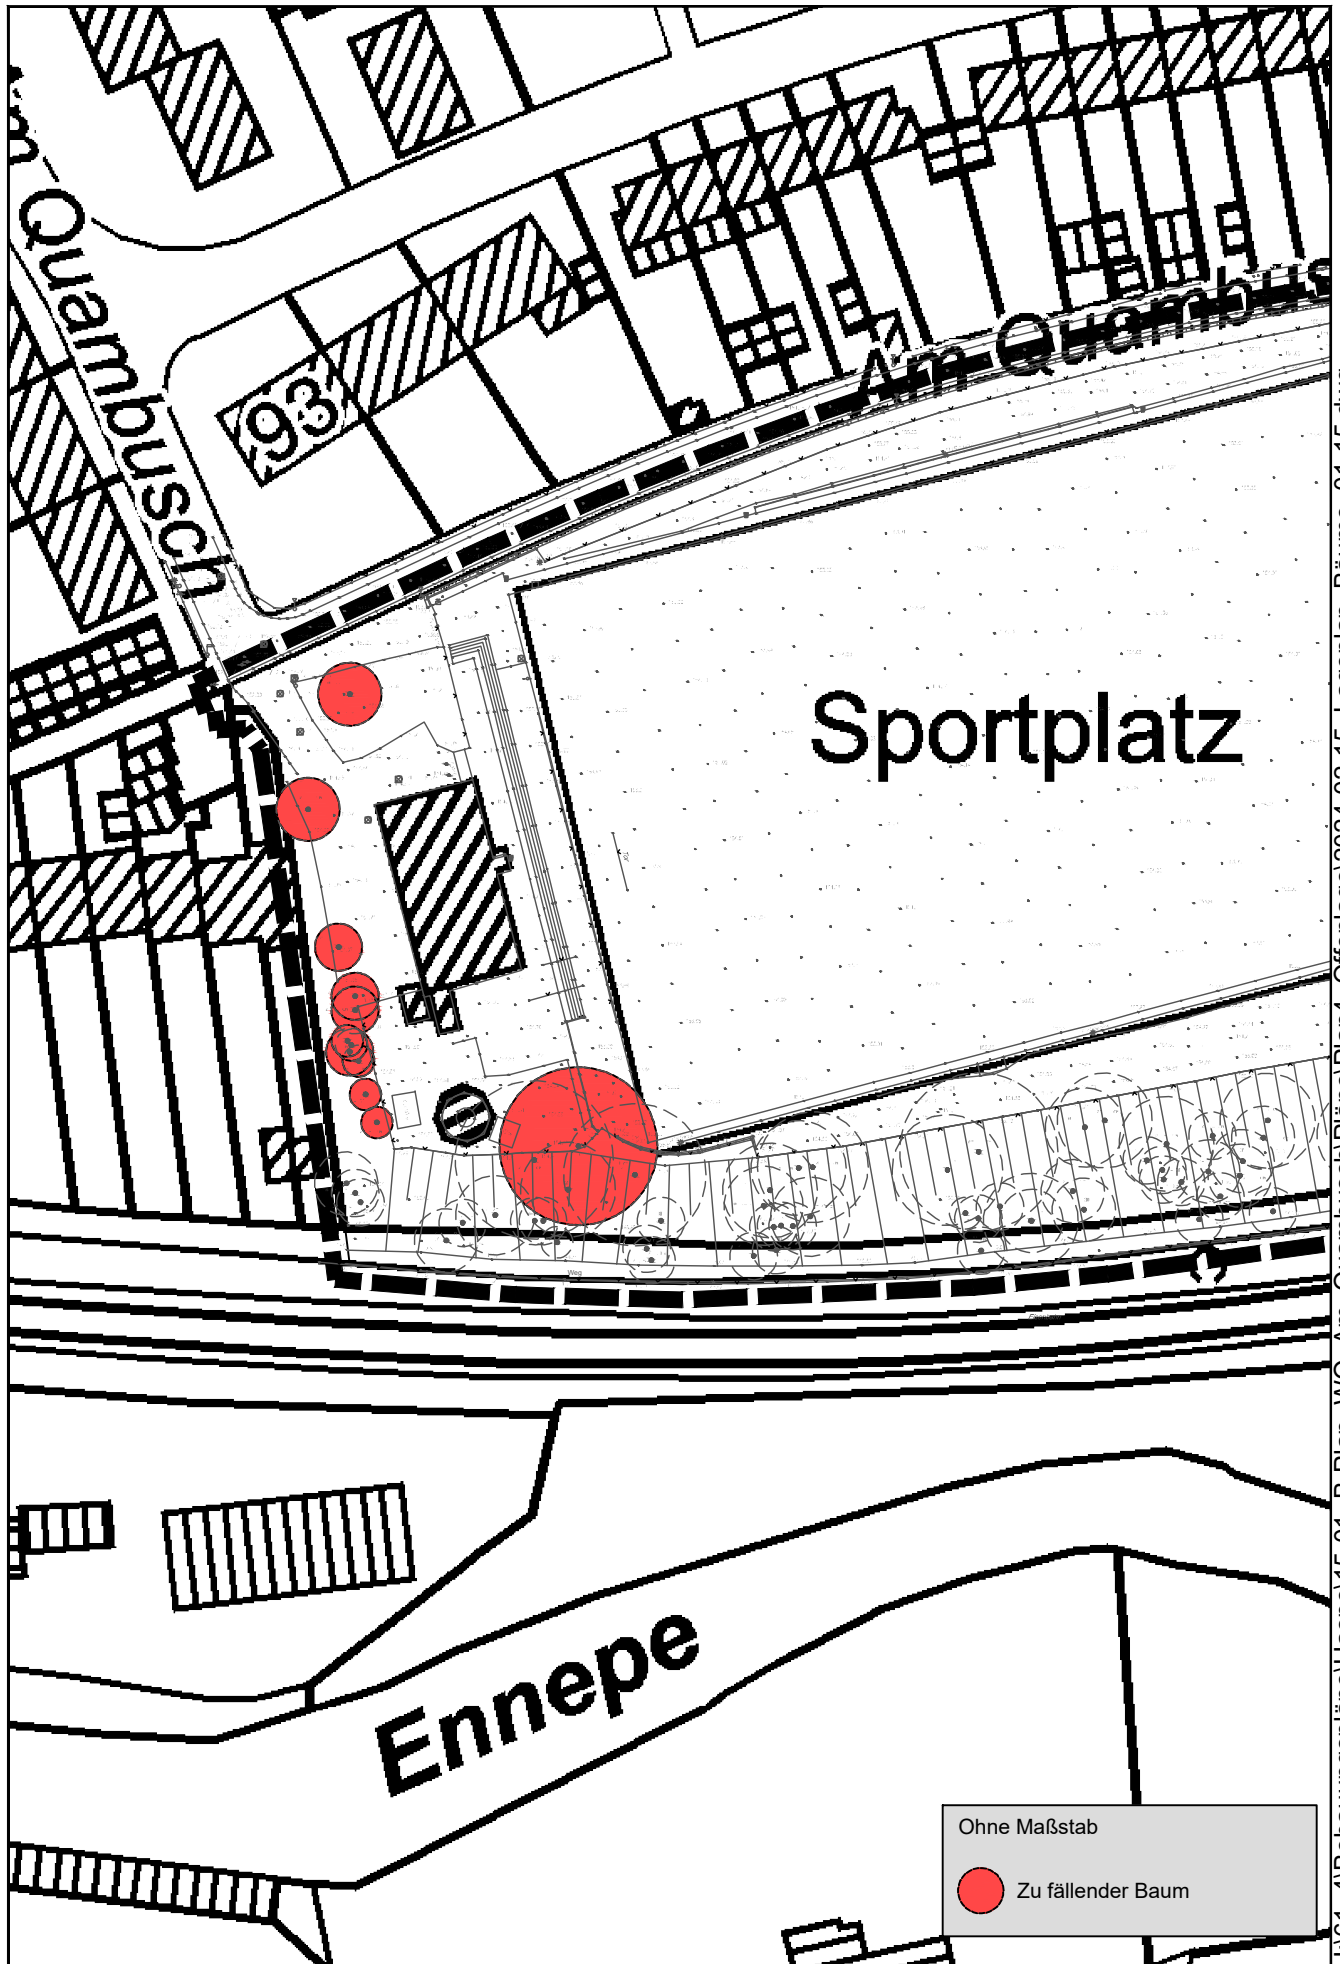

H:\61_4\Bebauungspläne\Haspe\15-01_B-Plan_WO_Am_Quambusch\Pläne\Plan4_Offenlage\2024-02-15_Lageplan_Bäume_01-15.dwg