


Bebauungsplan Nr. 8/19 (694)
eingeschränktes Gewerbegebiet Knippschildstraße
Verfahren nach § 13a BauGB

HAGEN
Stadt der FernUniversität
Fachbereich Stadtentwicklung, -planung
und Bauordnung

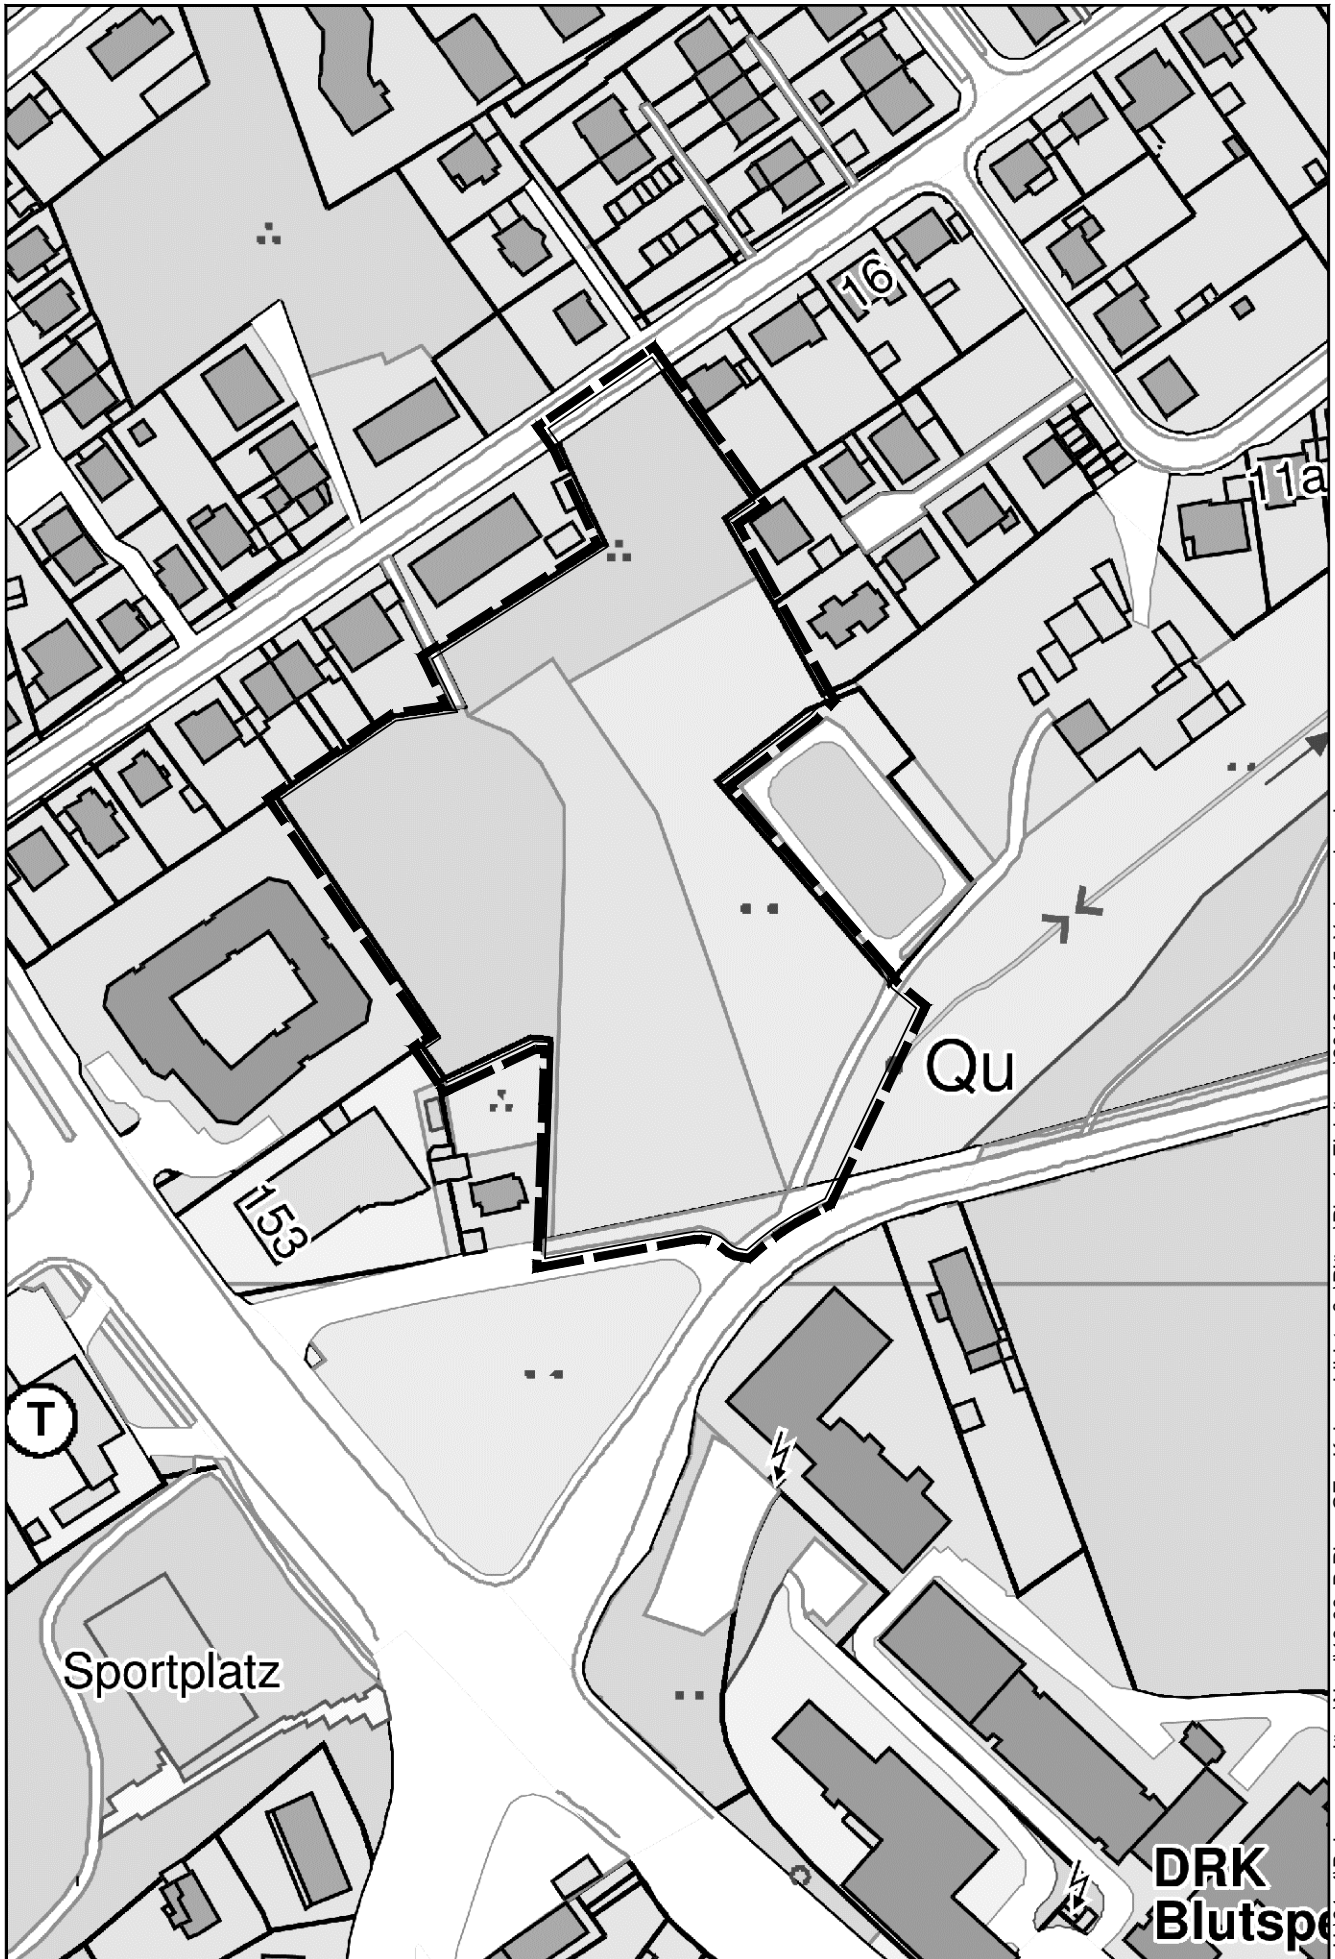

Drucksachen Nr. 0978/2019



H:\61_4\Bebauungspläne\Nord\19-08_B-Plan_GEe_Knippschildstraße\Pläne\Plan1_Einleitung\2019-10-15_Vorlageplan.dwg