

# Standortentwicklung Freibad Hengsteysee






# Standortentwicklung Freibad Hengsteysee

Landschaftsraum


**ANESP**  
ARCHITEKTEN  
NAEVE SCHROFF SCHÄFER  
PARTNERSCHAFT

Gasse | Schumacher | Schramm




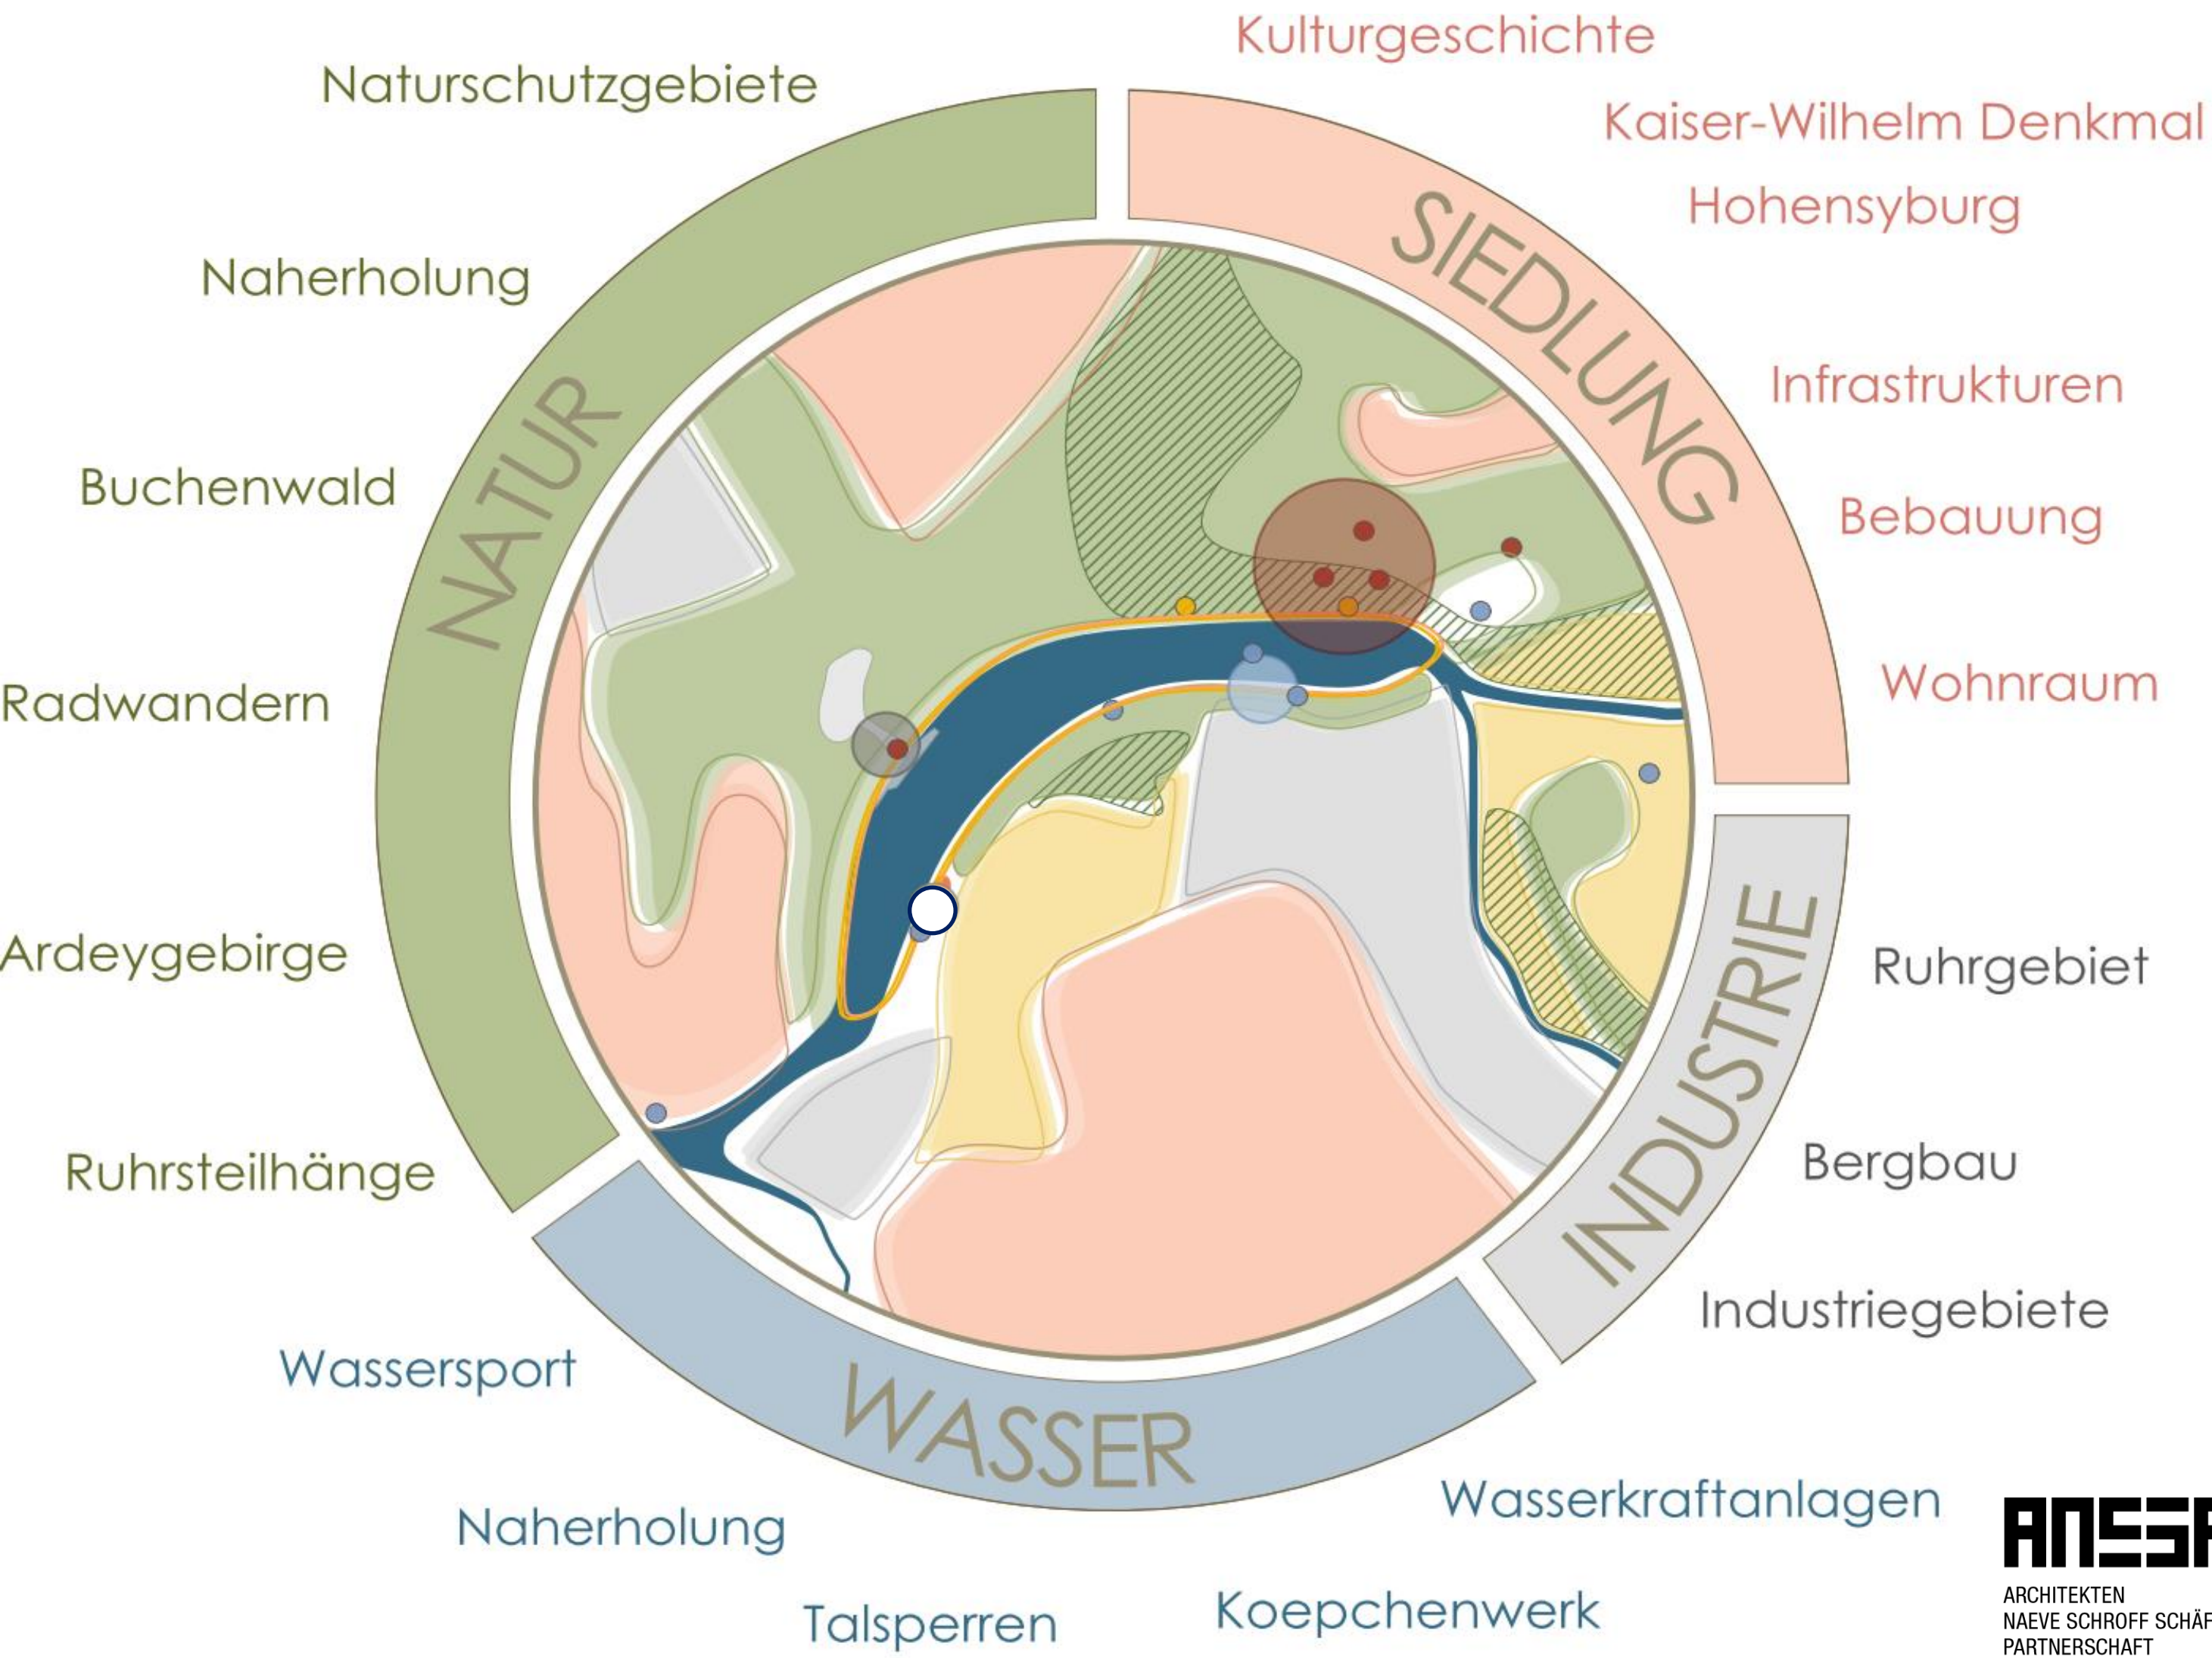



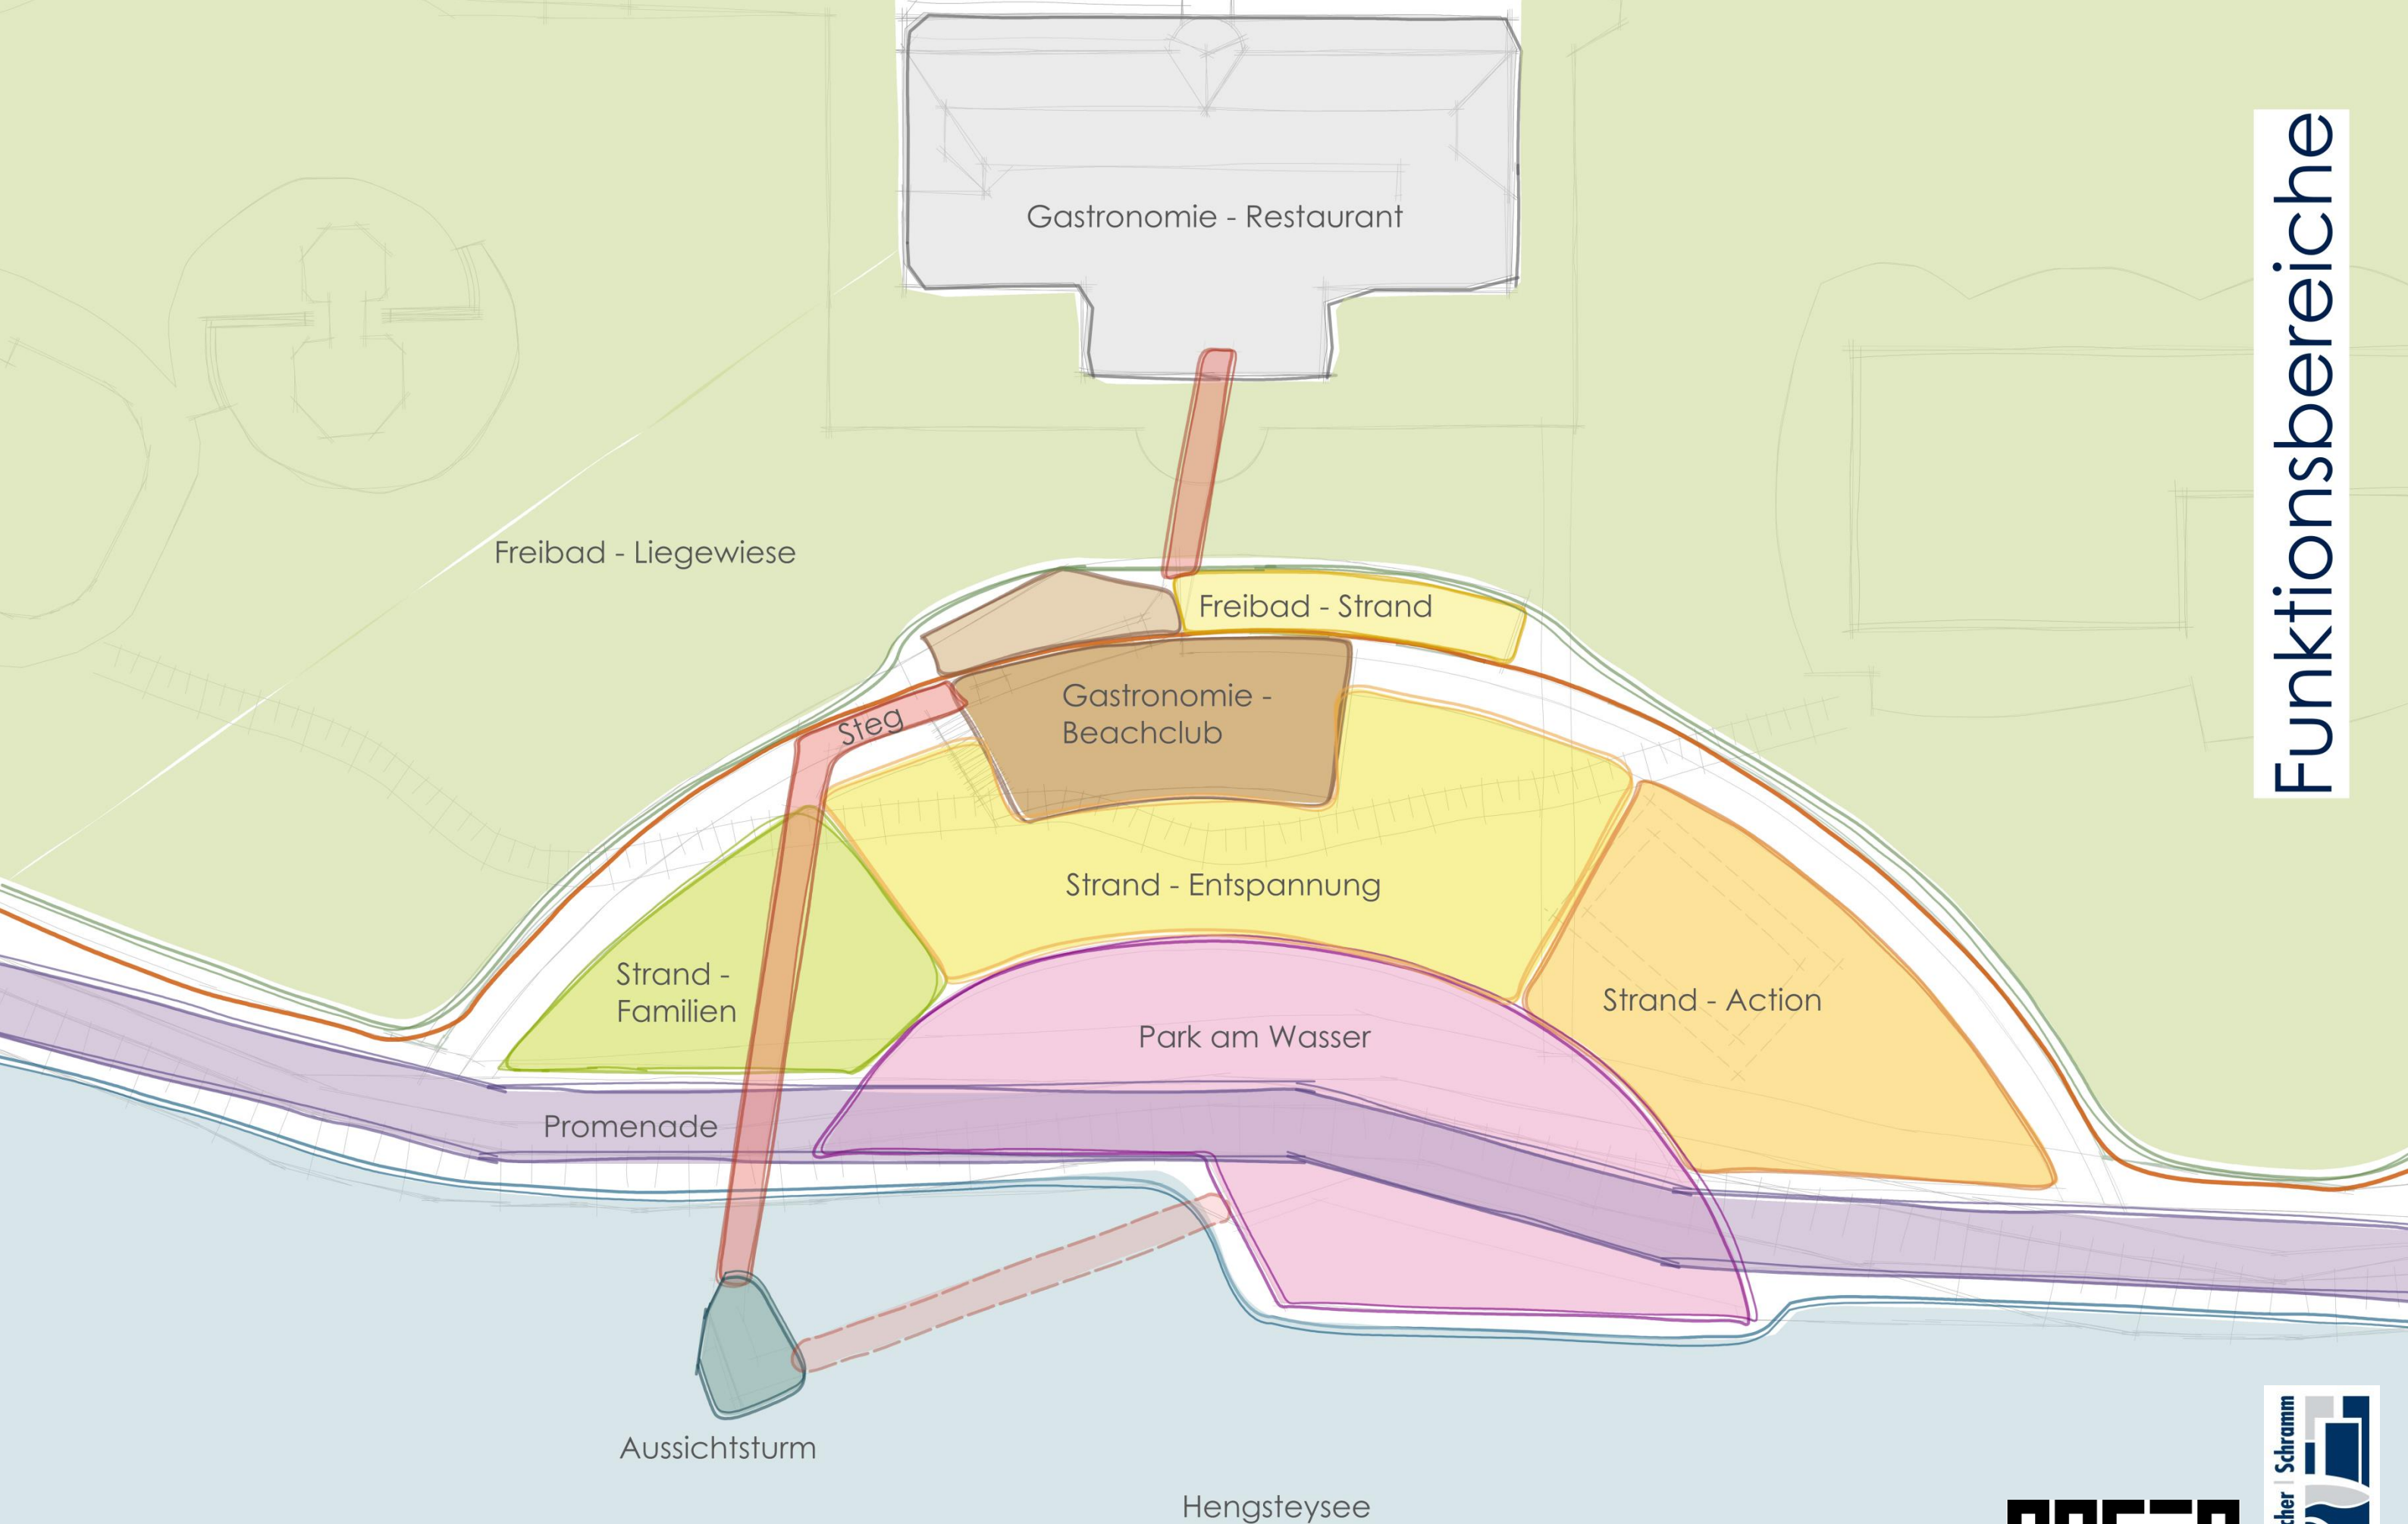



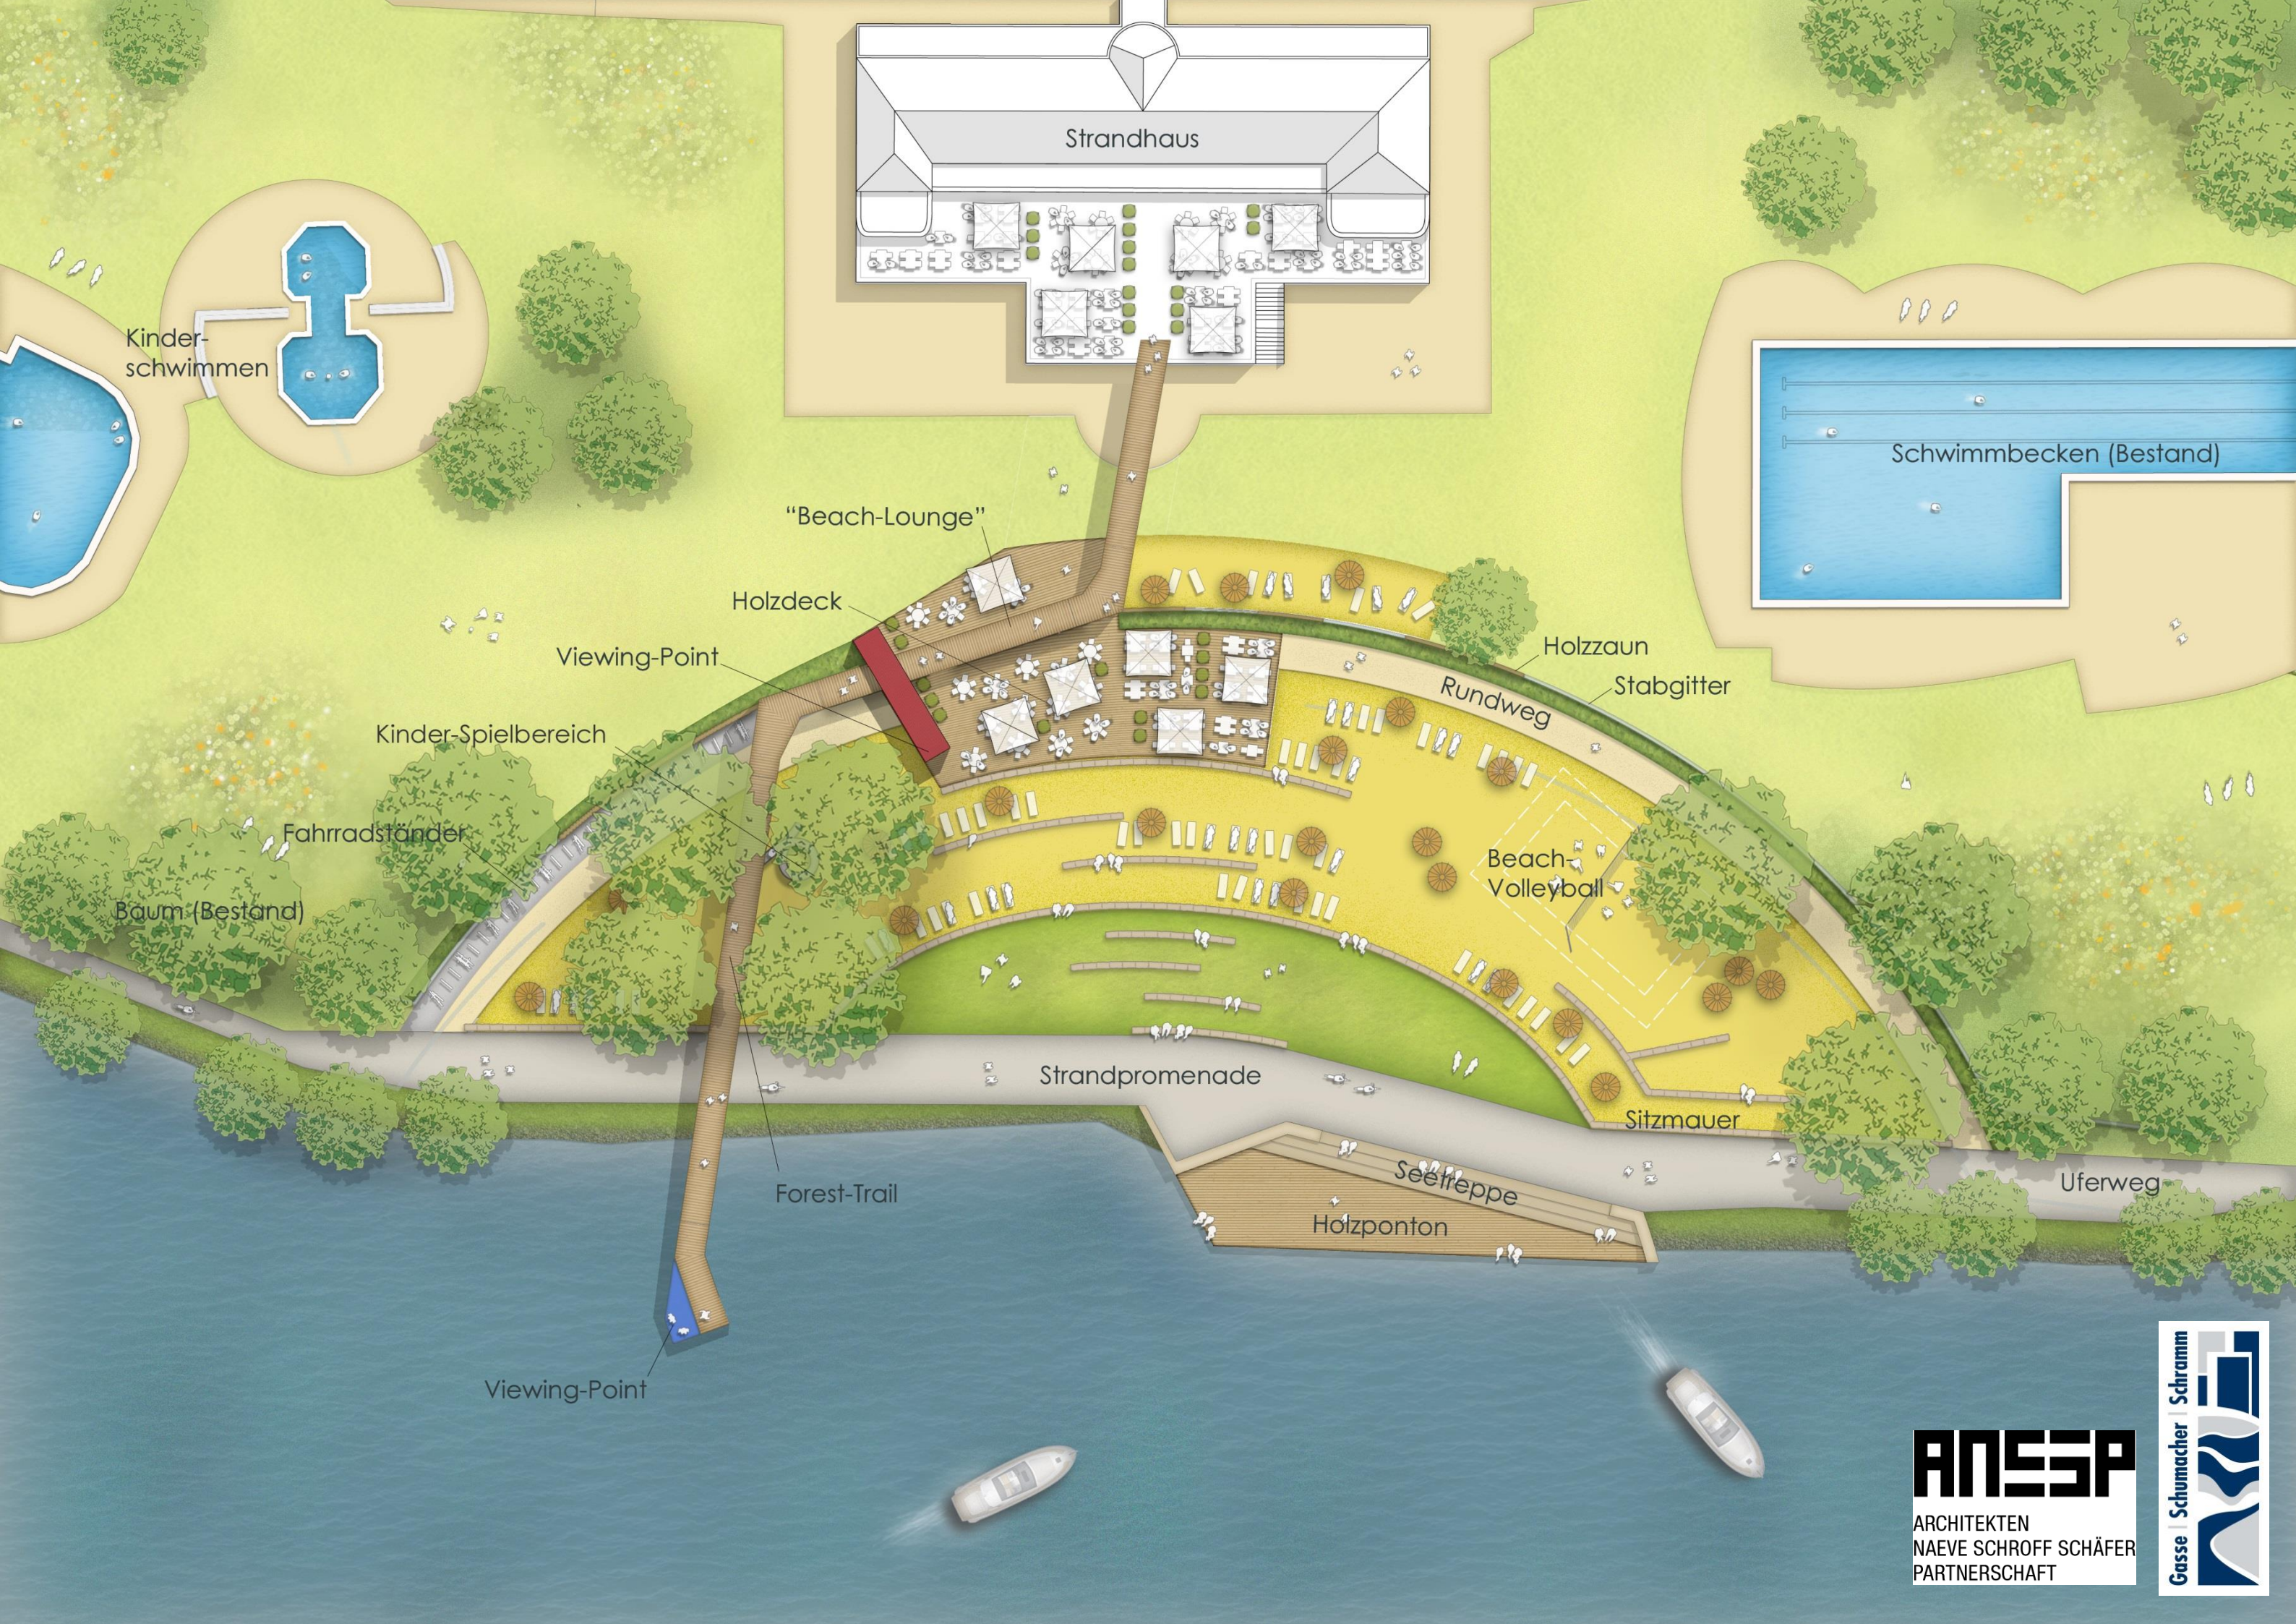

Strandhaus

Kinder-schwimmen

Schwimmbecken (Bestand)

"Beach-Lounge"

Holzdeck

Viewing-Point

Kinder-Spielbereich

Fahrradständer

Baum-(Bestand)

Holzzaun

Stabgitter

Rundweg

Beach-Volleyball

Strandpromenade

Sitzmauer

Uferweg

Forest-Trail

Seeltreppe

Holzponton

Viewing-Point

**ANESP**  
ARCHITEKTEN  
NAEVE SCHROFF SCHÄFER  
PARTNERSCHAFT

Gasse | Schumacher | Schramm



# Standortentwicklung Freibad Hengsteysee






# Standortentwicklung Freibad Hengsteysee






# Standortentwicklung Freibad Hengsteysee

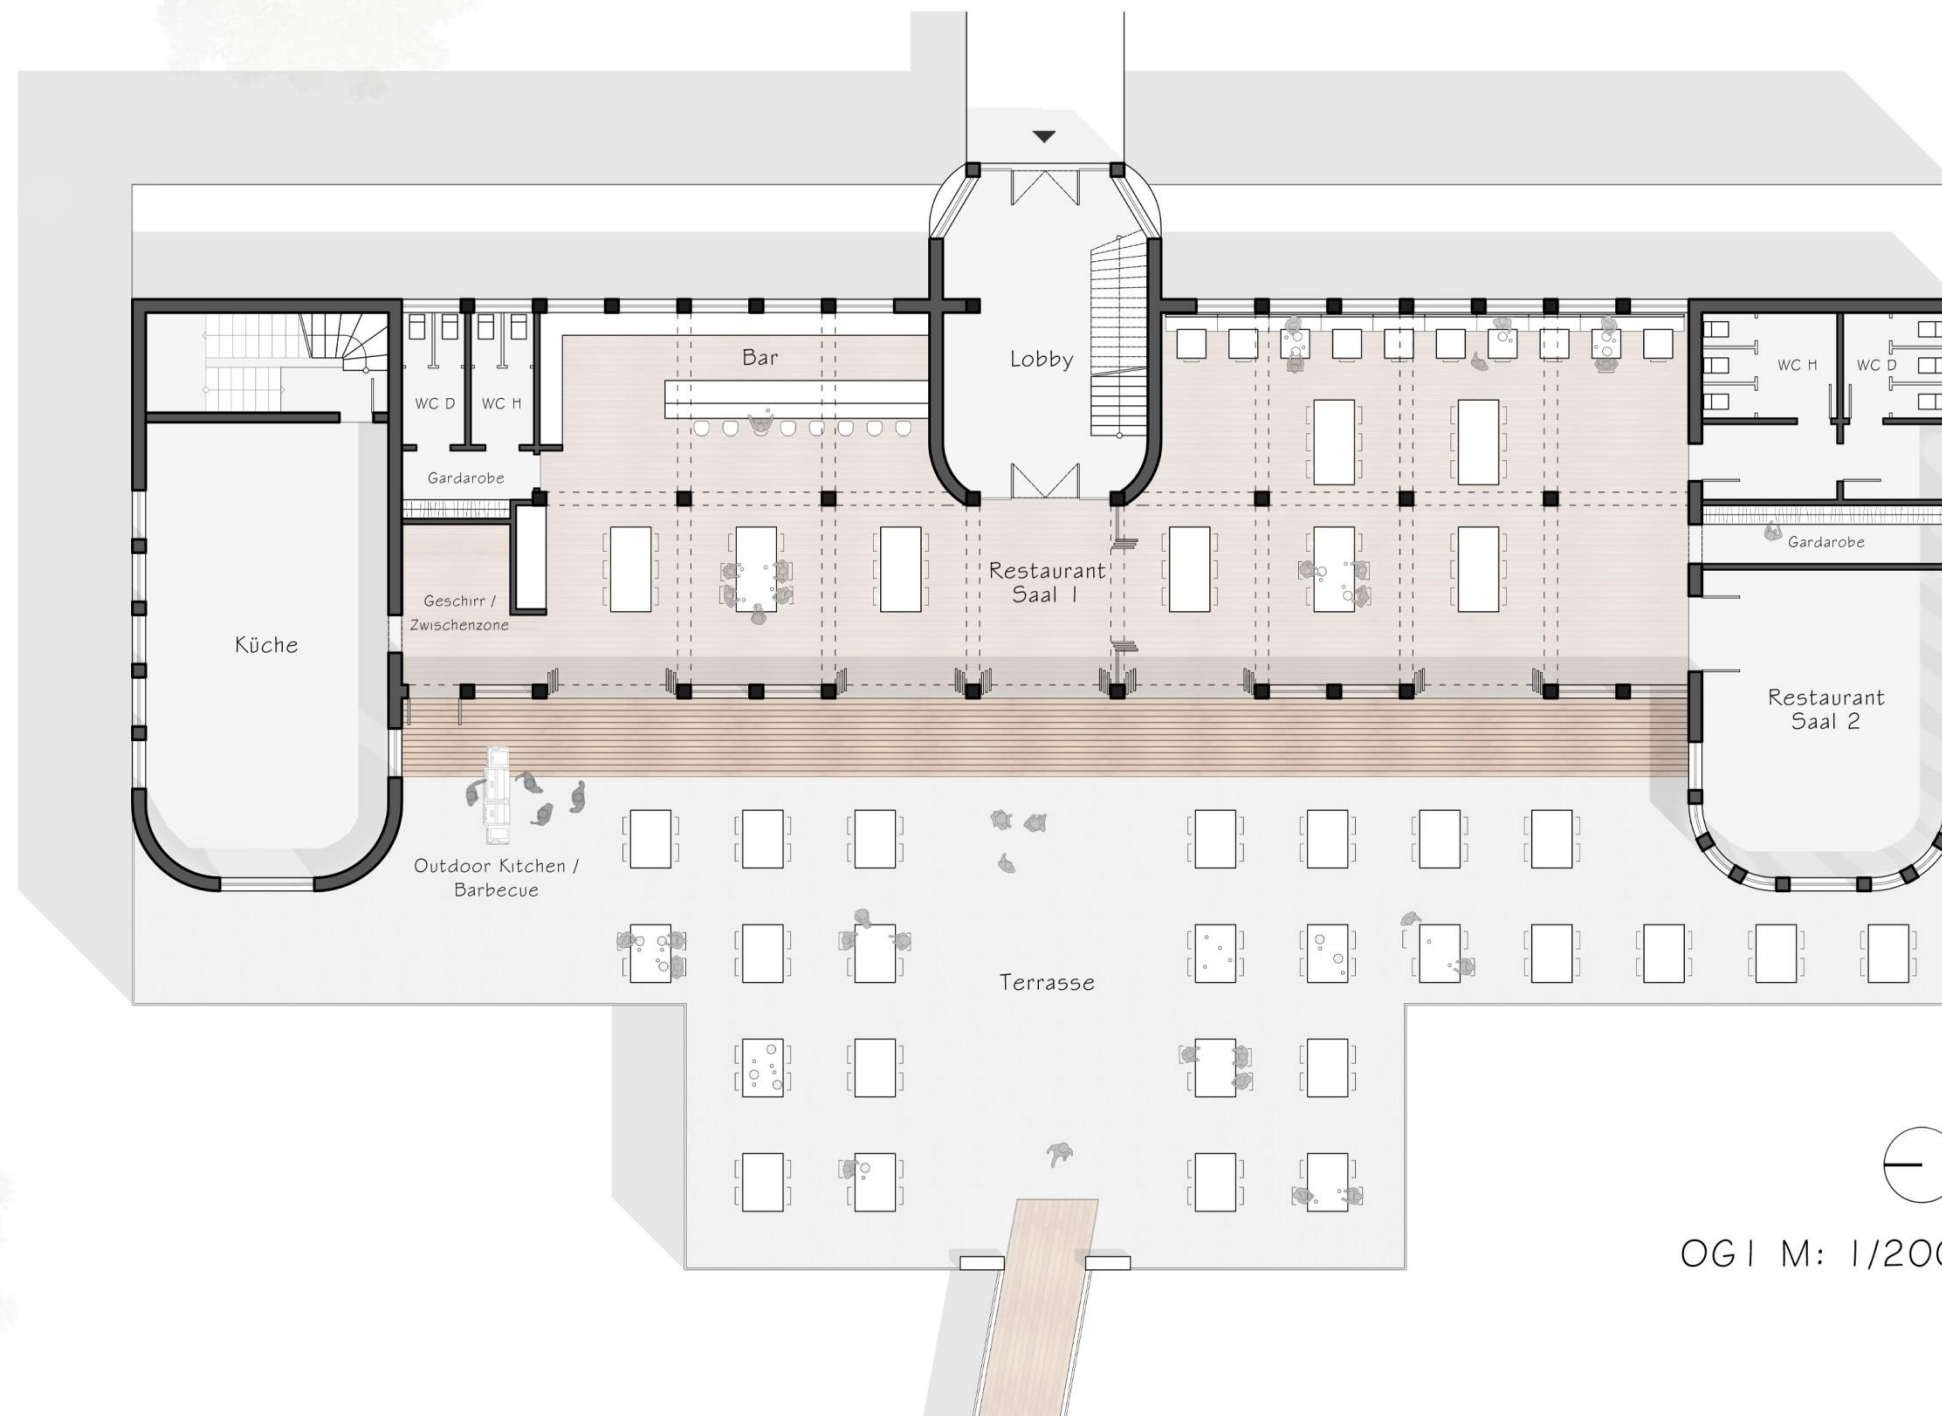

## Strandhaus Grundriss Gastronomie




# Standortentwicklung Freibad Hengsteysee

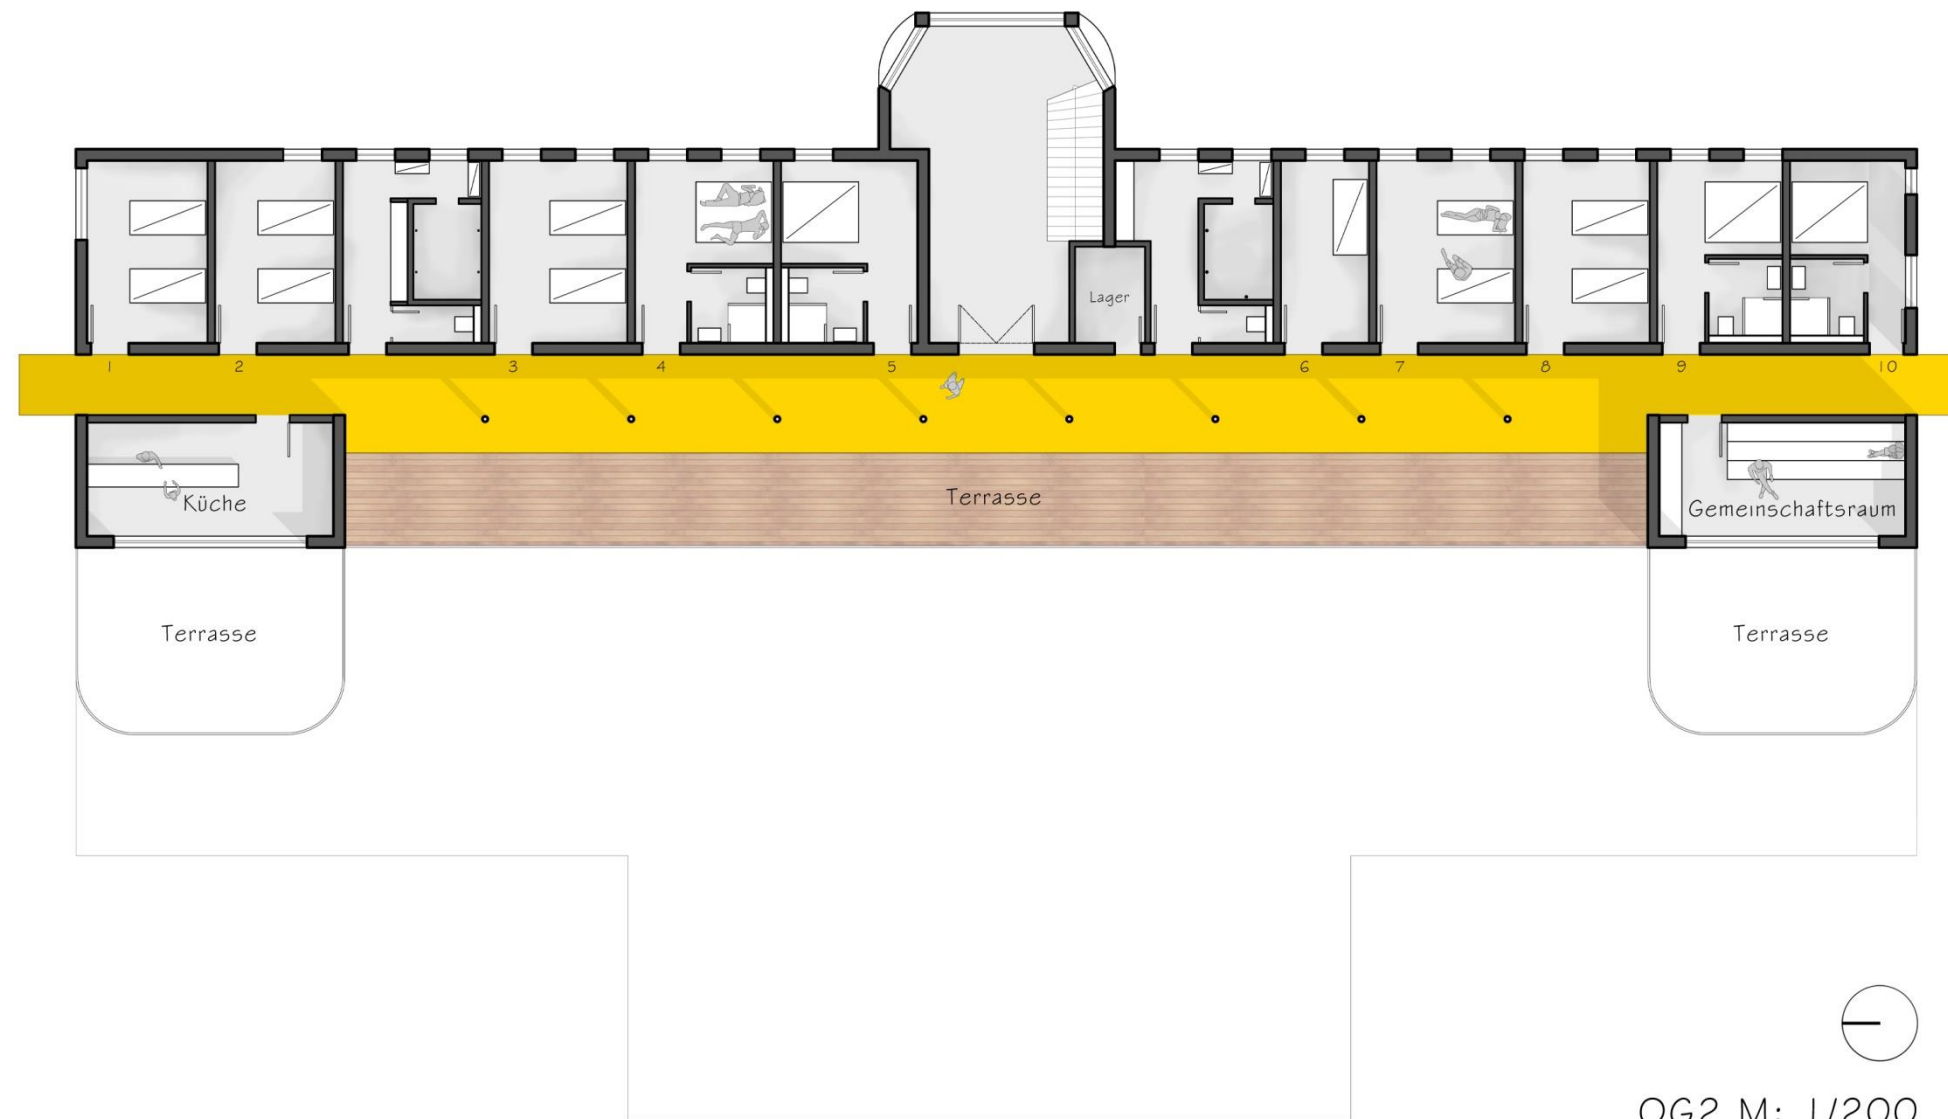

## Strandhaus Grundriss Übernachtung



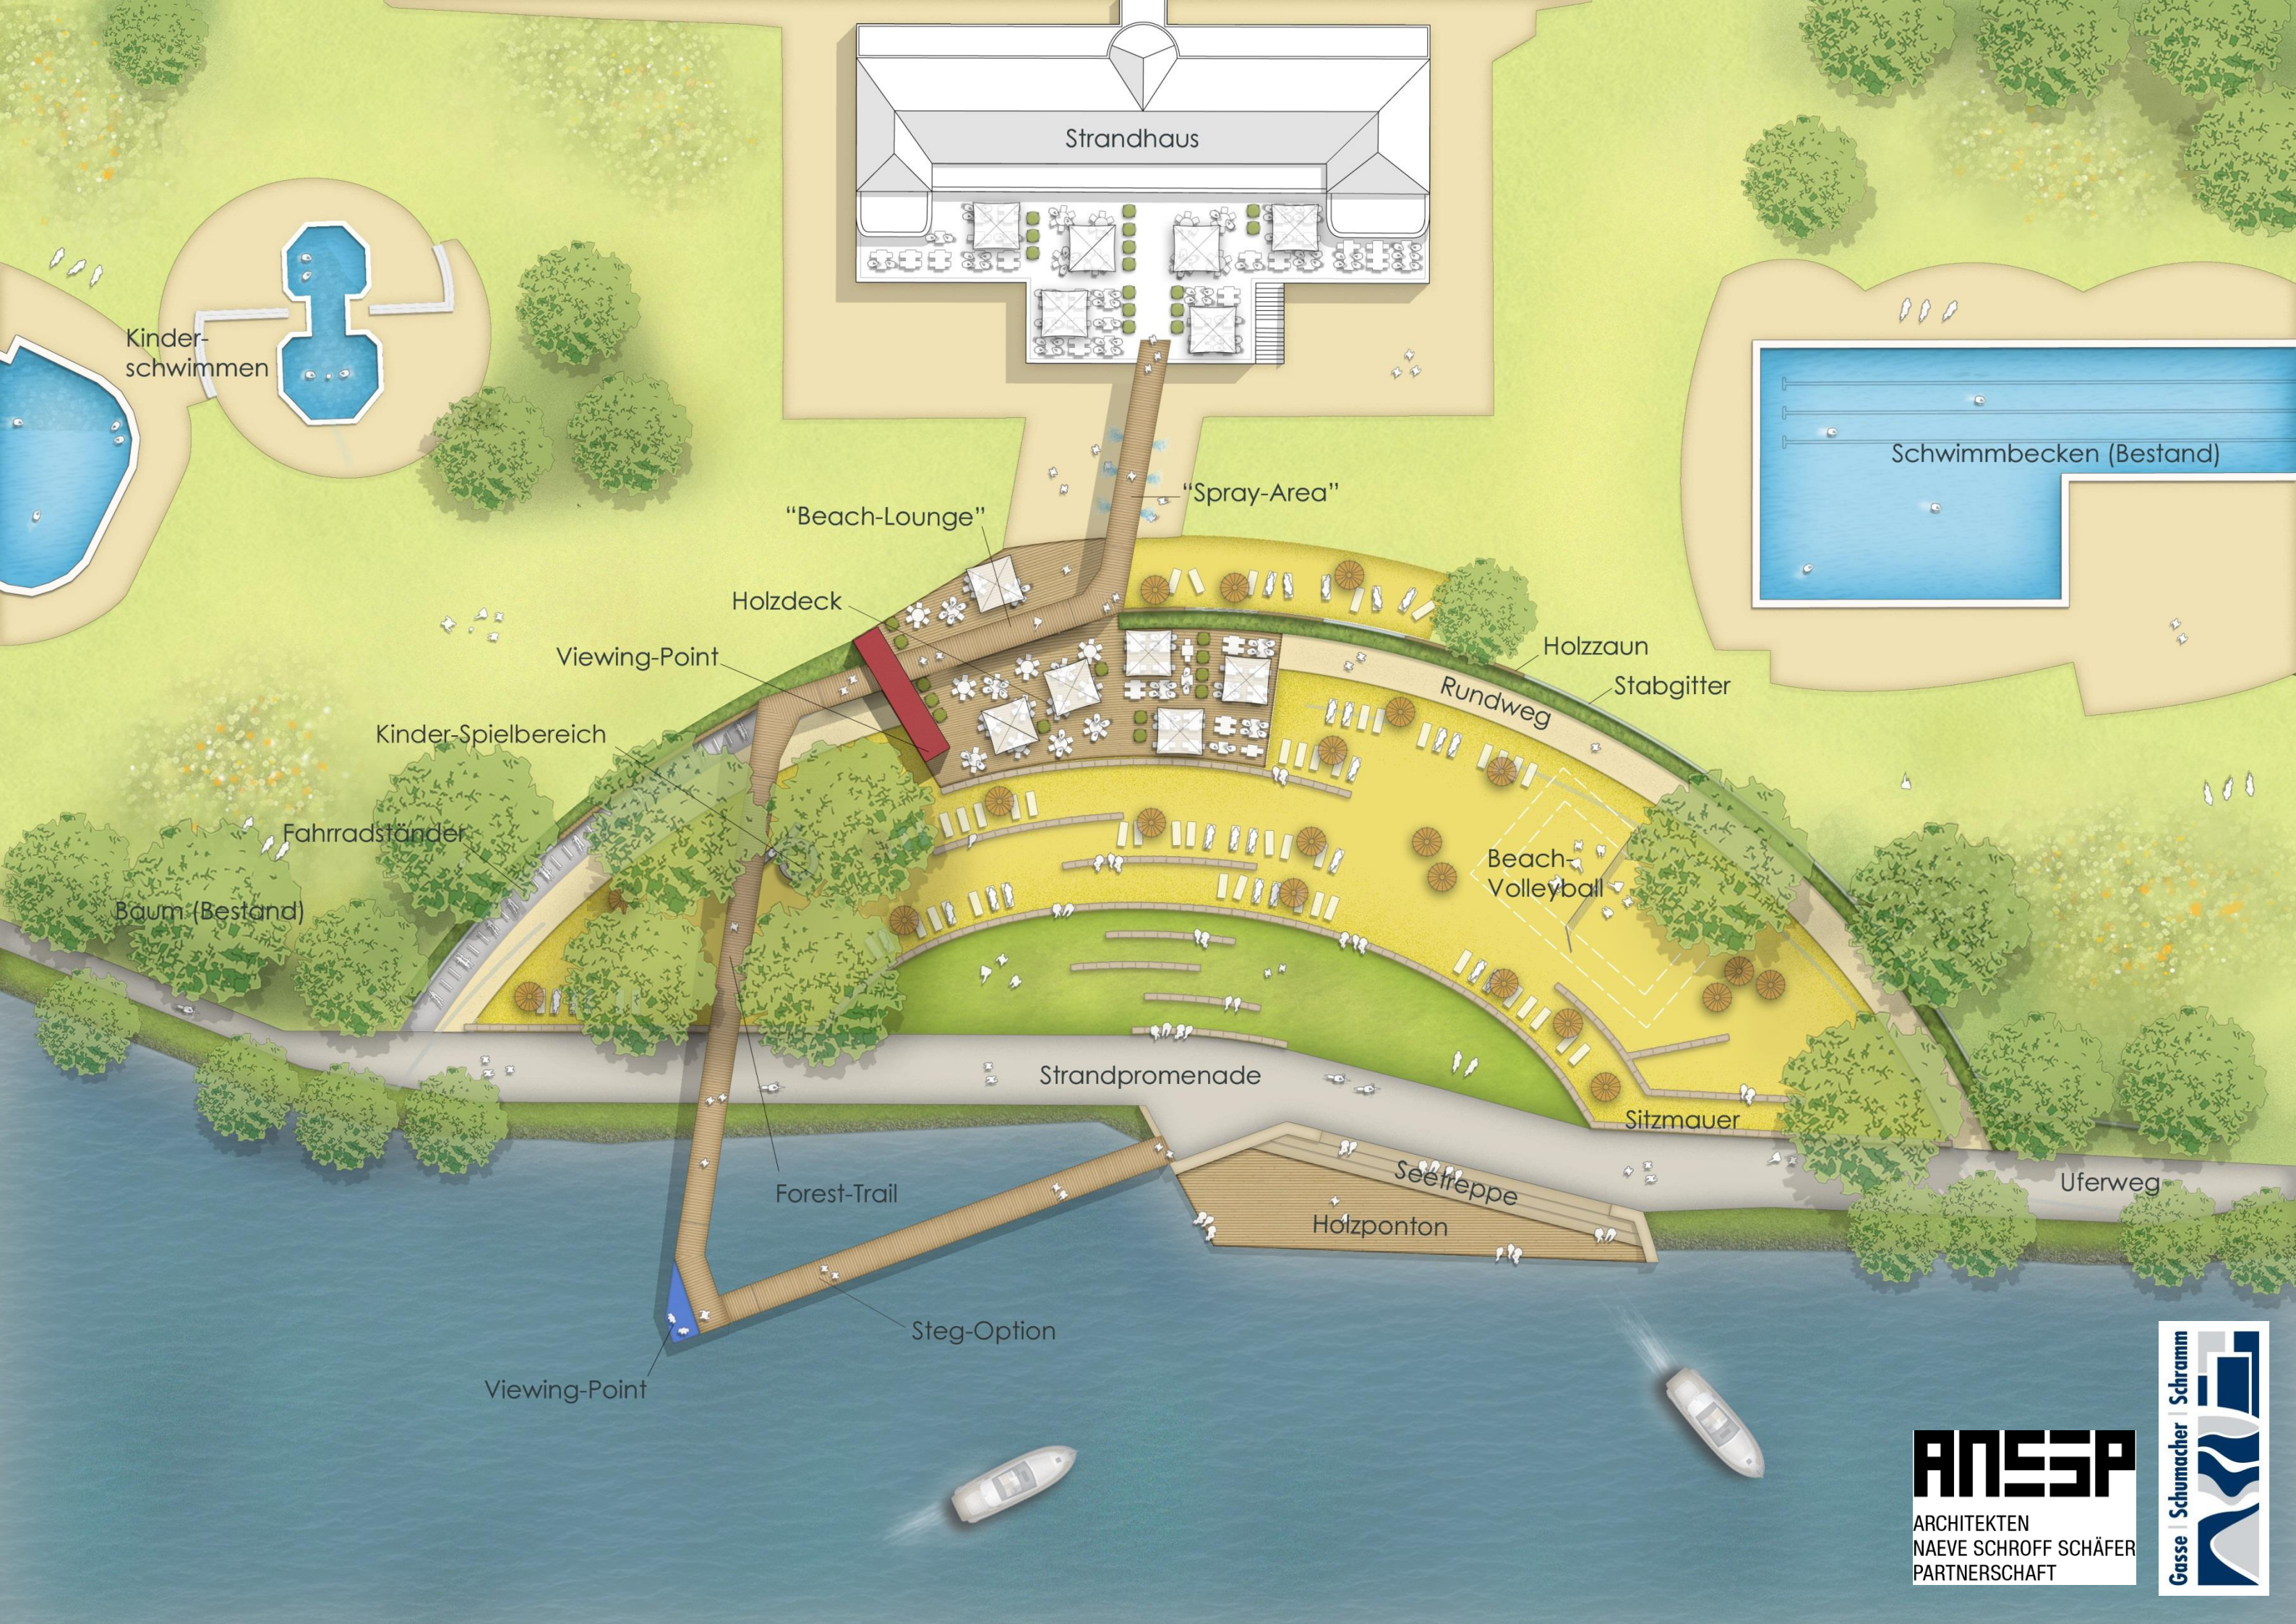

Strandhaus

Kinder-schwimmen

Schwimmbecken (Bestand)

"Spray-Area"

"Beach-Lounge"

Holzdeck

Viewing-Point

Kinder-Spielbereich

Fahrradständer

Baum (Bestand)

Holzzaun

Stabgitter

Rundweg

Beach-Volleyball

Strandpromenade

Sitzmauer

Uferweg

Forest-Trail

Seeltreppe

Holzponton

Steg-Option

Viewing-Point

**ANESP**  
ARCHITEKTEN  
NAEVE SCHROFF SCHÄFER  
PARTNERSCHAFT

Gasse | Schumacher | Schramm



# Standortentwicklung Freibad Hengsteysee

