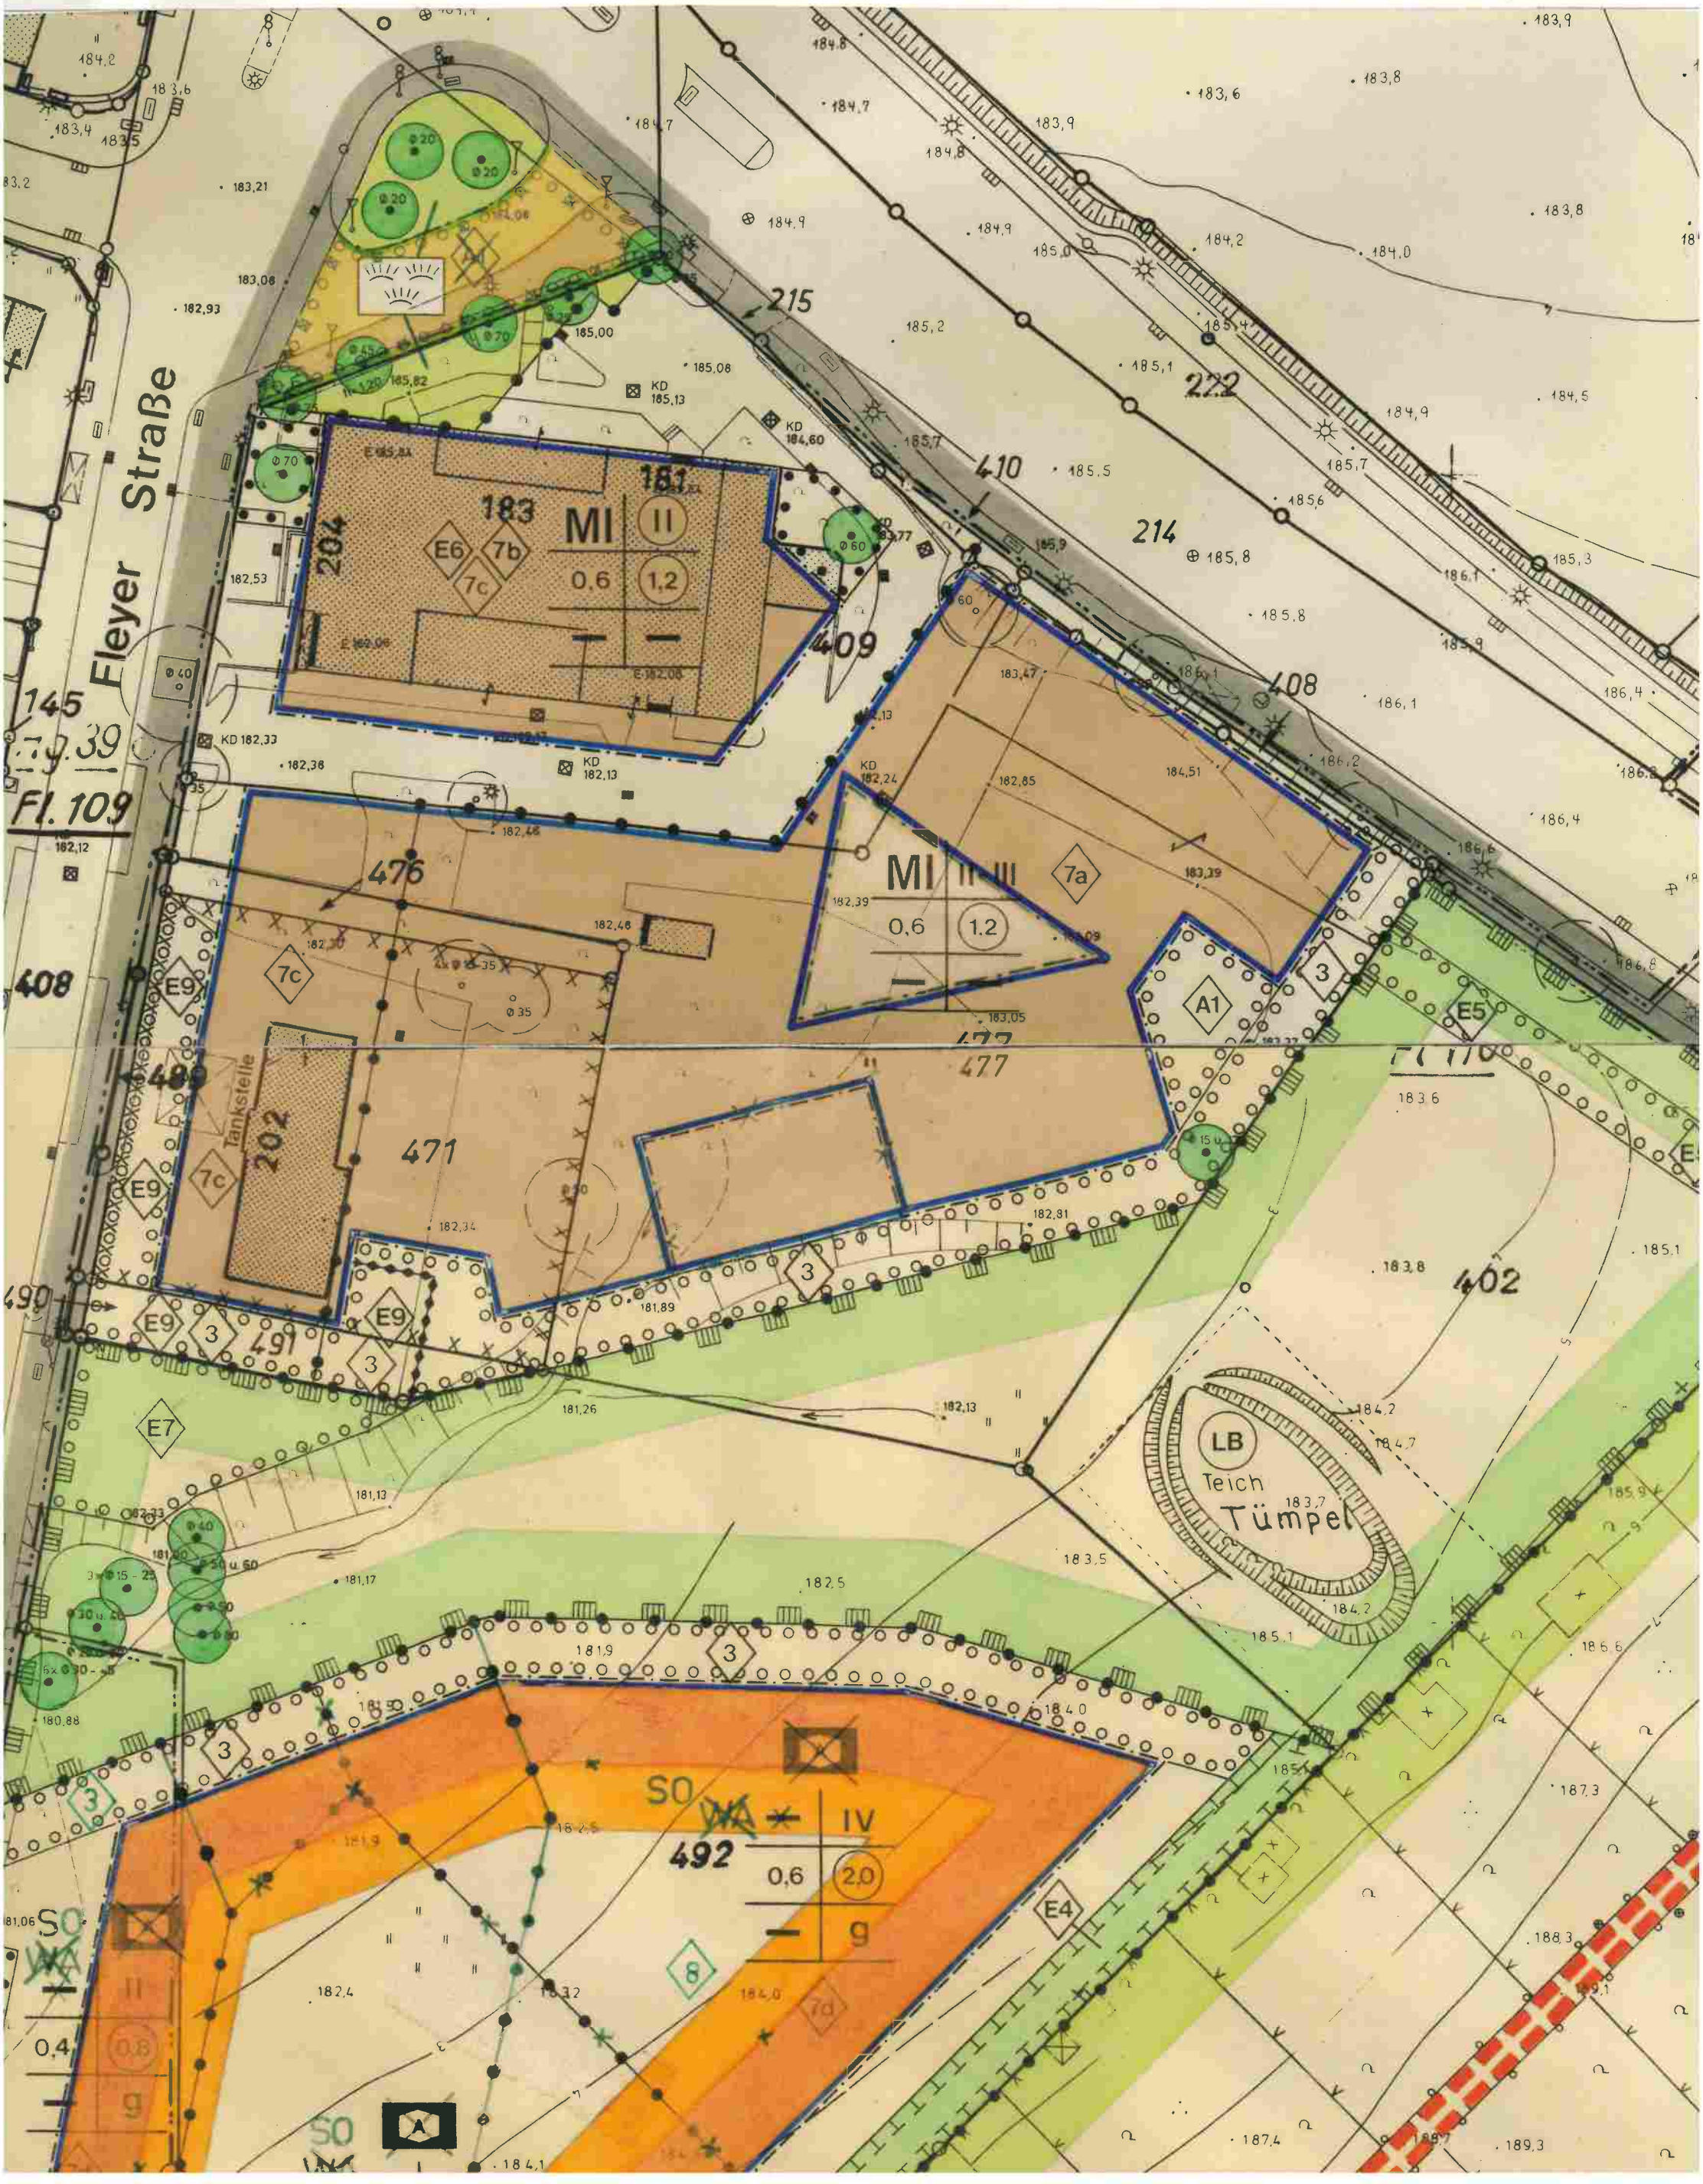Ausschnitt aus dem Bebauungsplan Nr. 1/92 (461) Fleyer Straße / Feithstraße
Rechtsverbindlich seit 11.09.1999