Anlage 1 der Begründung

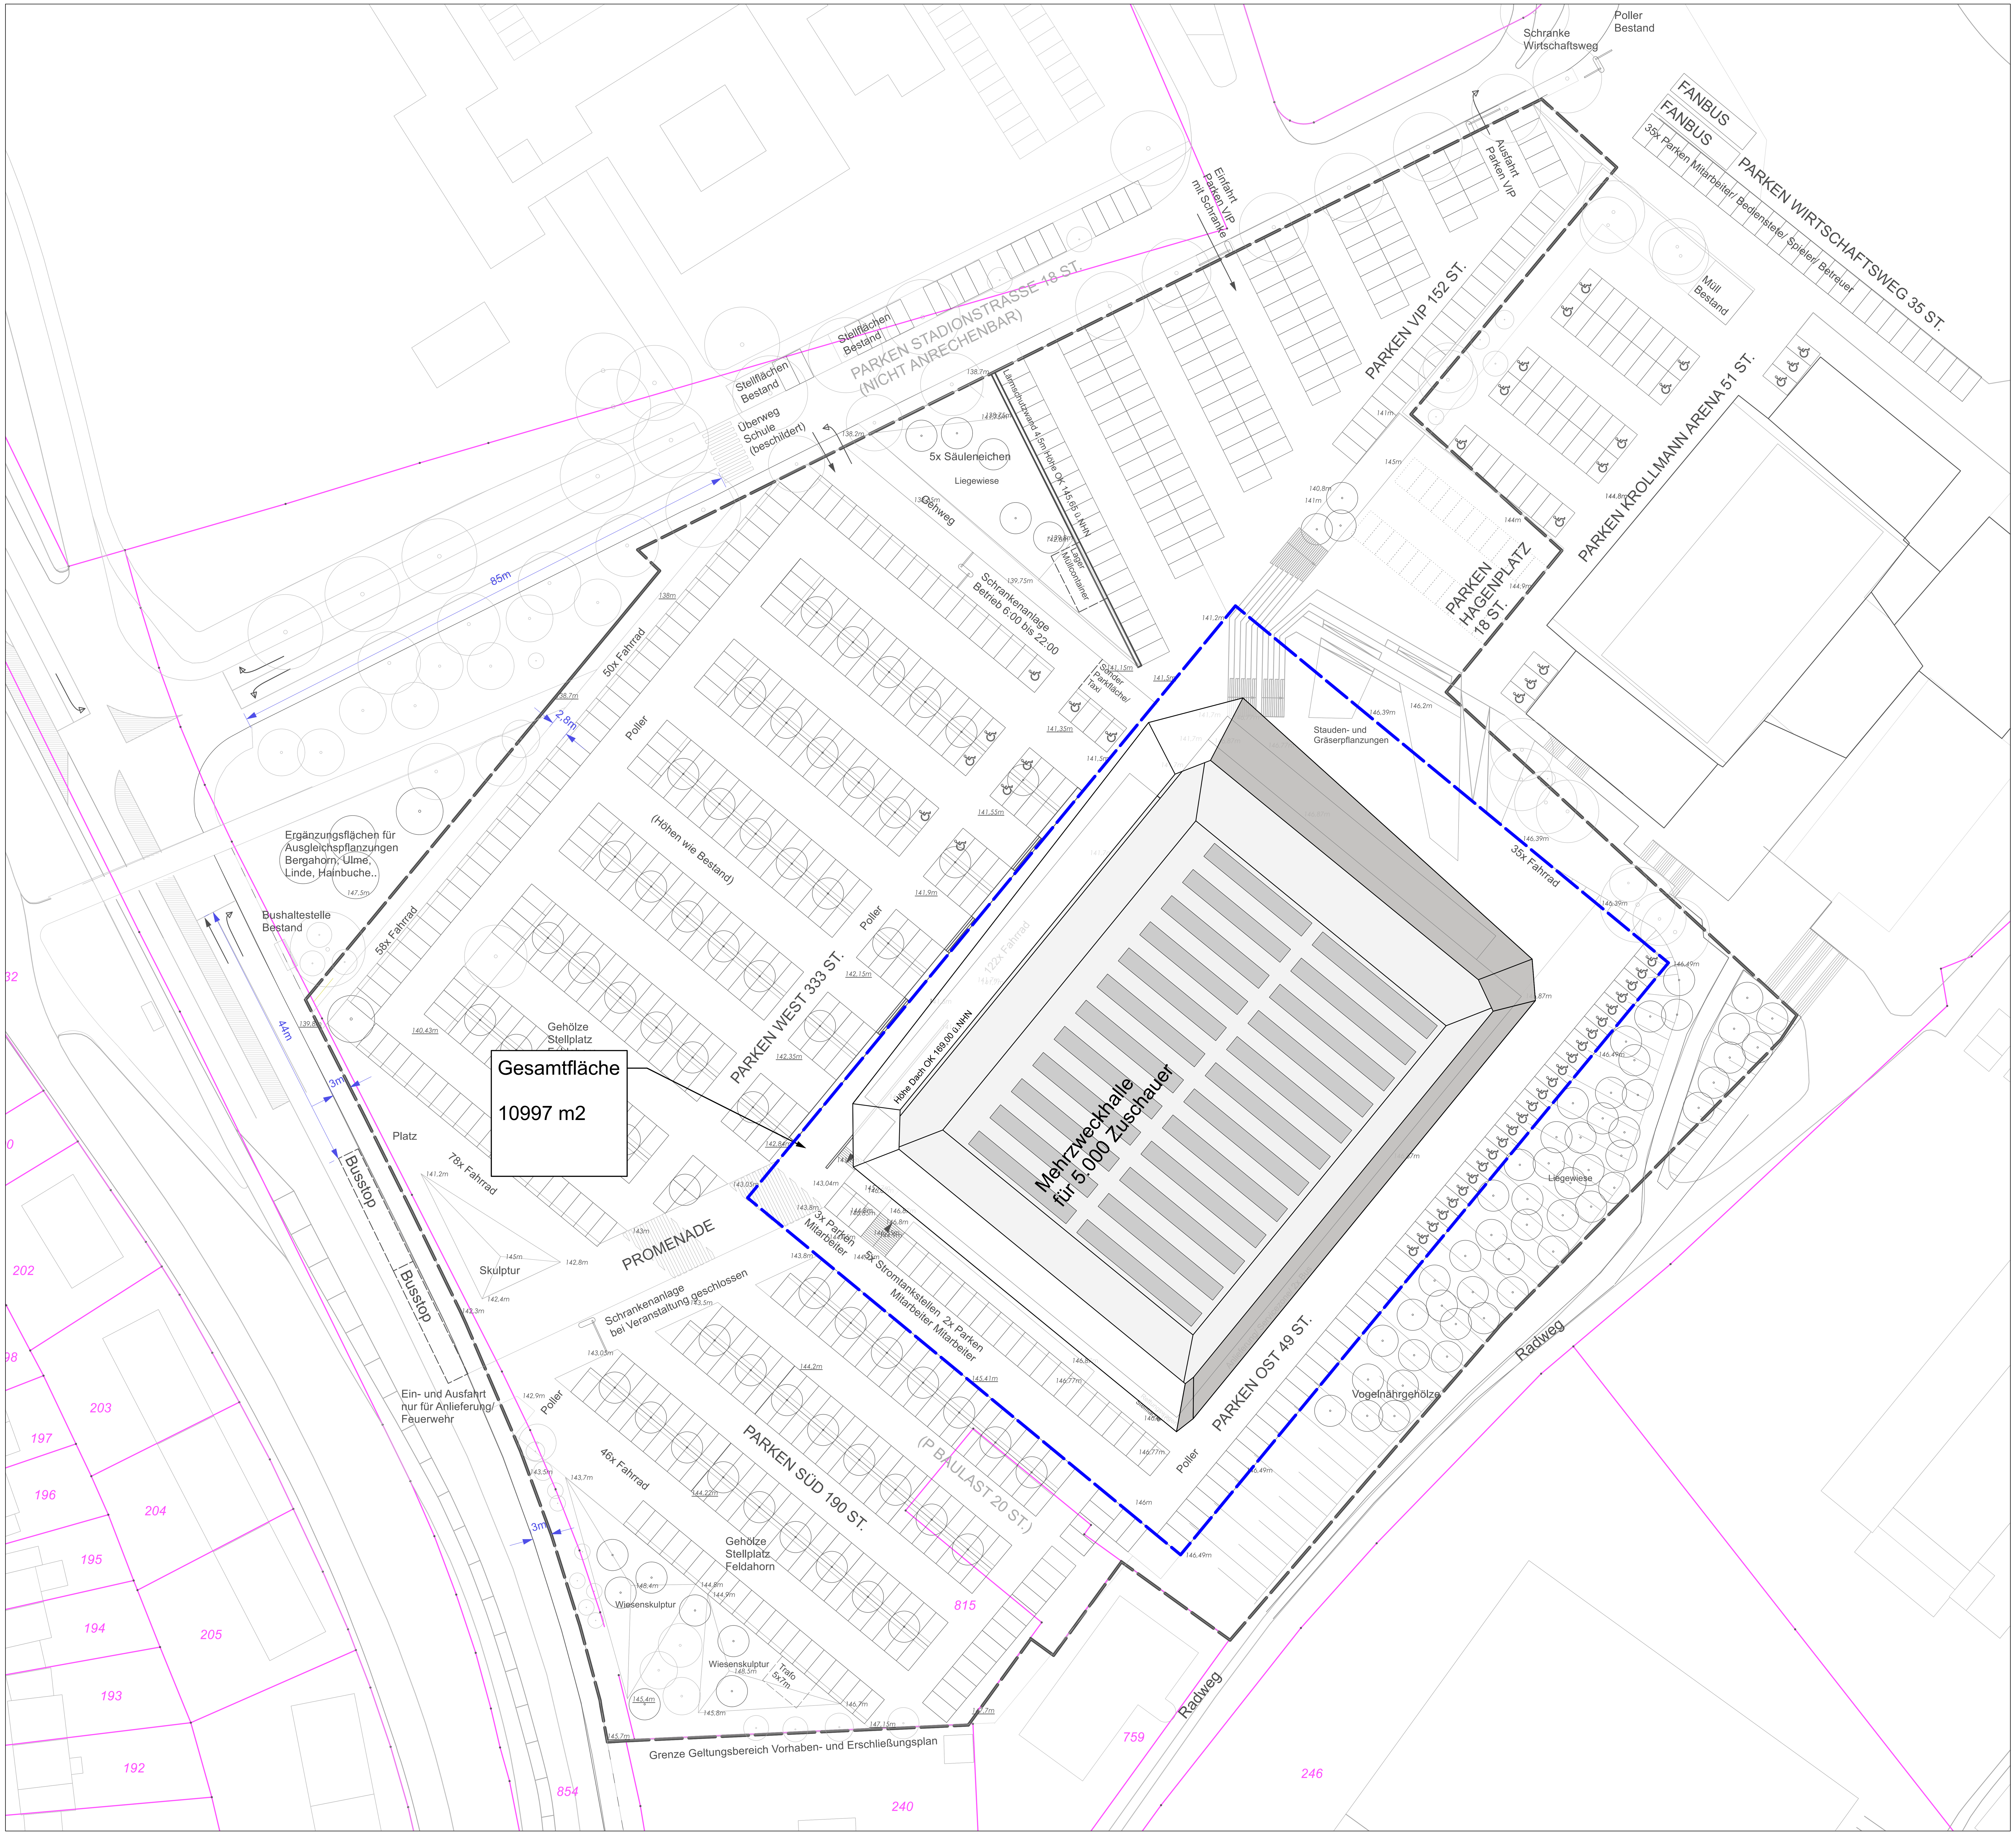

a	ÄNDERUNG	...	...
INDEX	INHALT DER ÄNDERUNG	DATUM	NAME

WICHTIGE HINWEISE!:

Alle Maße sind auf Übereinstimmung mit den Ausführungsplänen der Fachplaner zu vergleichen, zu prüfen, bzw. am Bau zu nehmen und ggf. in Abstimmung mit dem Architekten zu koordinieren. Für die Richtigkeit und Einhaltung der Maße haftet der Unternehmer. Dieser Plan ist nur in Verbindung mit den im Plan angegebenen Detailplänen vollständig. Auf das Urheberrecht und das Urheberrechtgesetz wird hingewiesen.
Änderungen nur mit Genehmigung des Architekten. Alle tragenden Bauteile nach statischer Berechnung. Die Rohbaurelevanten Angaben sind ausschliesslich dem Statikplan zu entnehmen. Alle Änderungen vorbehaltlich der Baufreigabe durch den Architekten!
Alle Höhenangaben beziehen sich auf ± 0.00 = Festlegung durch Vermesser.

OKFFB UG1 ±0.00 = 141.70 m NHN - alle Maße Architektur beziehen sich auf OKFFB!

BAUVORHABEN:	Arenahagen Stadionstraße, 58097 Hagen Flurstück 917, Gemarkung Hagen
BAUHERR:	**Detlef Spruth VfL Eintracht Hagen Handball-Förder gGmbH** Körnerstr. 40, 58095 Hagen
GENERALPLANER:	ARCHIprocess GmbH Rähnitzgasse 10, 01097 Dresden, 0351/ 218 63 297, dialog@archiprocess.de
VERFASSER:	RSP Freiraum GmbH, Werner-Hartmann-Straße 1, 01099 Dresden, 0351/ 403 67 01, mail@rsp-freiraum.de.de
PLANUNGSPHASE:	Entwurfsplanung
DATEINAME:	
PLANINHALT:	**Lageplan Freianlagen - Vorhabensgrundstück**

MASSTAB	DATUM	BEARBEITER	FREIGABE Arch	FREIGABE AG	PLAN-NR.	INDEX
M 1:500	02.09.2021	HK			INFO	00