

Übersicht Stellplatzangebot

- A** Parkplatz VIP - 152 Stück
- B** Parkplatz West - 333 Stück
- C** Parkplatz Süd - 190 Stück
- D** Parkplatz Baulast Chinarestaurant - 20 Stück
- E** Parkplatz Ost - 49 Stück
  
- F** Parkplatz Hagenplatz - 18 Stück  
temporär / in Platzgestaltung integriert
- G** Parkplatz Krollmann Arena - 51 Stück
- H** Parkplatz Wirtschaftsweg - 35 Stück
- I** Überlaufparken - 13 Stück
- J** Überlaufparken - 66 Stück
- K** Überlaufparken - 144 Stück
- L** Parkplatz THG - 45 Stück  
(Nutzung erst ab 17 Uhr möglich)
- M** Parkhaus Stadionstraße - 165 Stück (bis 17 Uhr)  
303 Stück (ab 17 Uhr)


**Gesamtstückzahl bis 17 Uhr - 1216 Stück**

**Gesamtstückzahl ab 17 Uhr - 1399 Stück**

davon:

- 50 Stellplätze barrierefrei
- 45 Stellplätze Mitarbeiter

- Stellflächen  
Eingeschränkte Nutzung für  
Veranstaltungen gemäß  
Freizeitarrichtlinie NRW
- 405 Fahrradständer

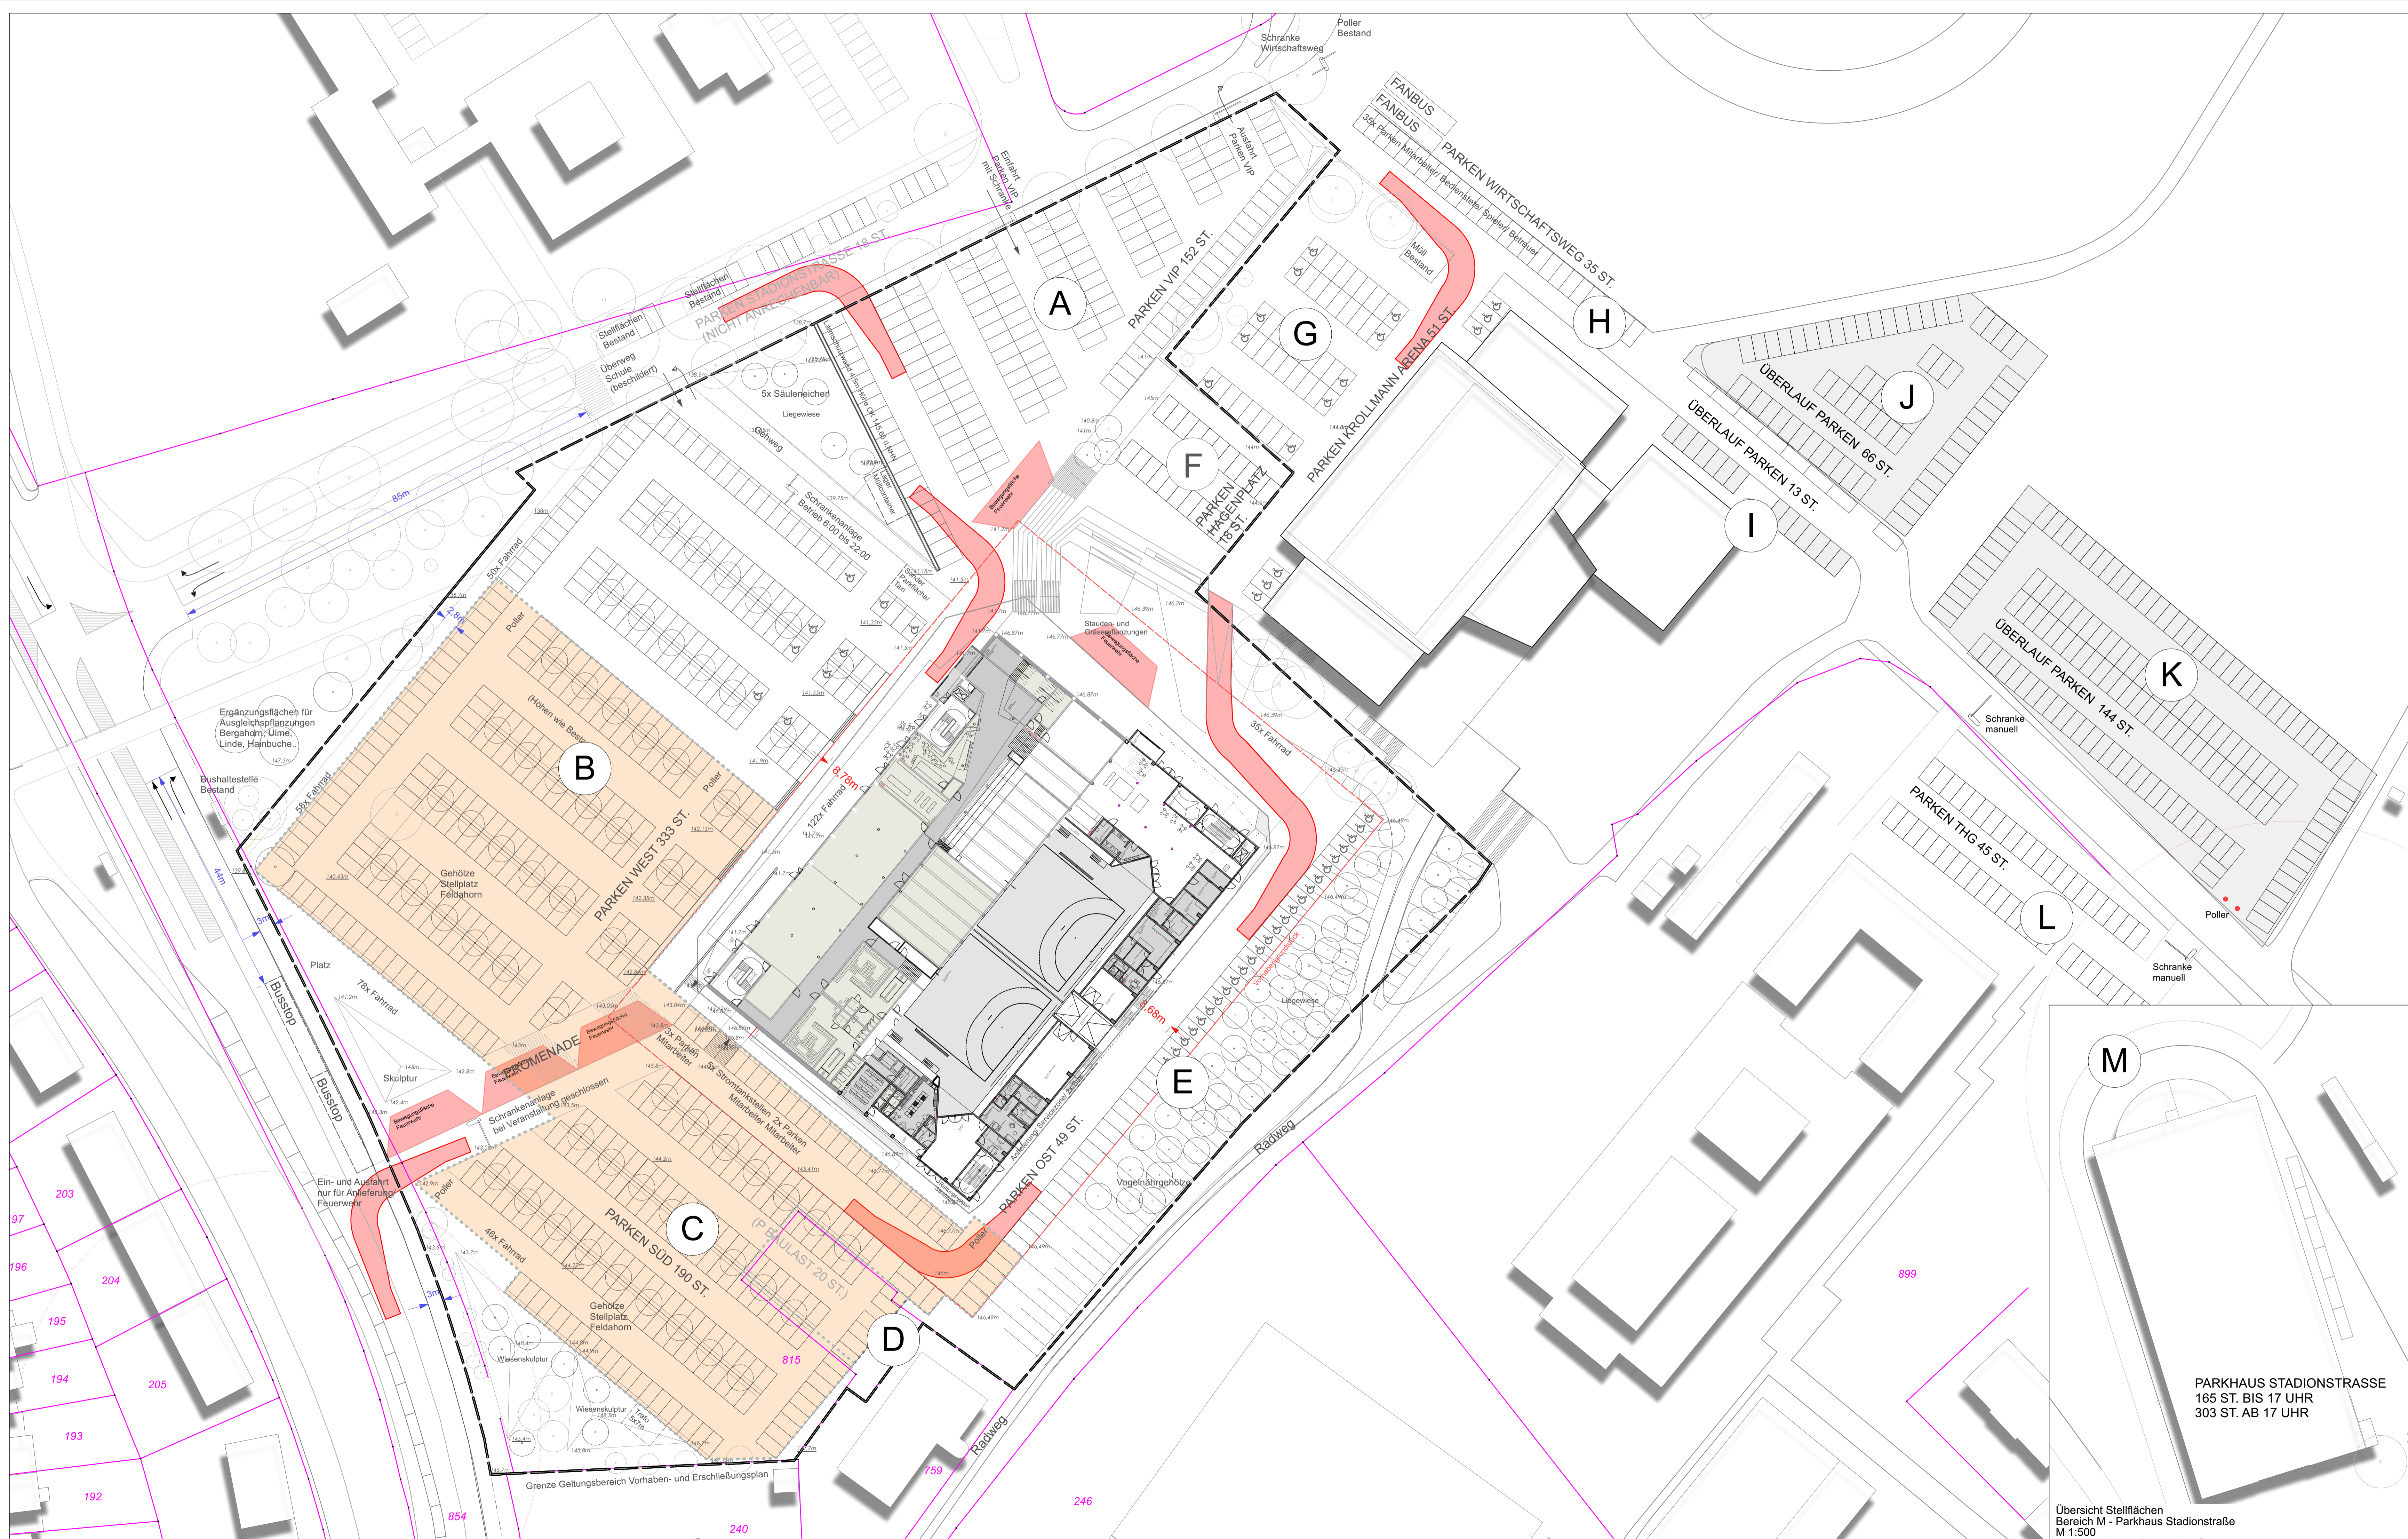

Übersicht Stellflächen  
Bereich M - Parkhaus Stadionstraße  
M 1:500

| INDEX  | ÄNDERUNG  | DATUM      | NAME         |             |                      |       |
|--|---|------------|--------------|-------------|----------------------|-------|
|  |   |            |              |             |                      |       |
| <b>WICHTIGE HINWEISE!</b>  |   |            |              |             |                      |       |
| Alle Maße sind auf Übereinstimmung mit den Ausführungsplänen der Fachplaner zu überprüfen, bzw. am Bau zu nehmen und ggf. in Abstimmung mit dem Architekten zu koordinieren. Für die Richtigkeit und Einhaltung der Maße haftet der Unternehmer. Dieser Plan ist nur in Verbindung mit den im Plan angegebenen Detailsplänen vollständig. Auf das Urheberrecht und das Urheberrechtsgesetz wird hingewiesen. |   |            |              |             |                      |       |
| Änderungen nur mit Genehmigung des Architekten. Alle tragenden Bauteile nach statischer Berechnung. Die Richtabwerteangaben sind ausschließlich dem Statikplan zu entnehmen. Alle Änderungen vorbehaltlich der Baugabe durch den Architekten!  |   |            |              |             |                      |       |
| Alle Höhenangaben beziehen sich auf ± 0.00 = Festlegung durch Vermesser.   |   |            |              |             |                      |       |
| <b>OKFFB UG1 ±0.00 = 141.70 m NHN - alle Maße Architektur beziehen sich auf OKFFB!</b>   |   |            |              |             |                      |       |
| BAUVORHABEN:   | <b>Arenahagen</b><br>Stadionstraße, 58097 Hagen Furststück 917, Gemarkung Hagen                         |            |              |             |                      |       |
| BAUHERR:   | <b>Detlef Spruth VL Eintracht Hagen Handball-Förder gGmbH</b><br>Körnerstr. 40, 58095 Hagen             |            |              |             |                      |       |
| GENERALPLANER:   | ARCHIPROCESS GmbH Rahnitzgasse 10,<br>01097 Dresden, 03511 218 83 297, dialog@archiprocess.de           |            |              |             |                      |       |
| VERFASSER:   | RSP Freiraum GmbH, Werner-Hartmann-Straße 1,<br>01099 Dresden, 03511 403 67 01, mail@rsp-freiraum.de.de |            |              |             |                      |       |
| PLANUNGSPHASE:   | Entwurfsplanung   |            |              |             |                      |       |
| DATENNAME:   |   |            |              |             |                      |       |
| PLANNHALT:   | <b>Übersicht Erschließung / Stellflächen/ Flächen für die Feuerwehr</b>                                 |            |              |             |                      |       |
| MAßSTAB  | DATUM   | REARBEITER | FREIGABE Art | FREIGABE AG | PLAN-NR.             | INDEX |
| M 1:500  | 15.09.2021  | HK         |              |             | 3_FR_LP_OA_0002_00_V | 00    |