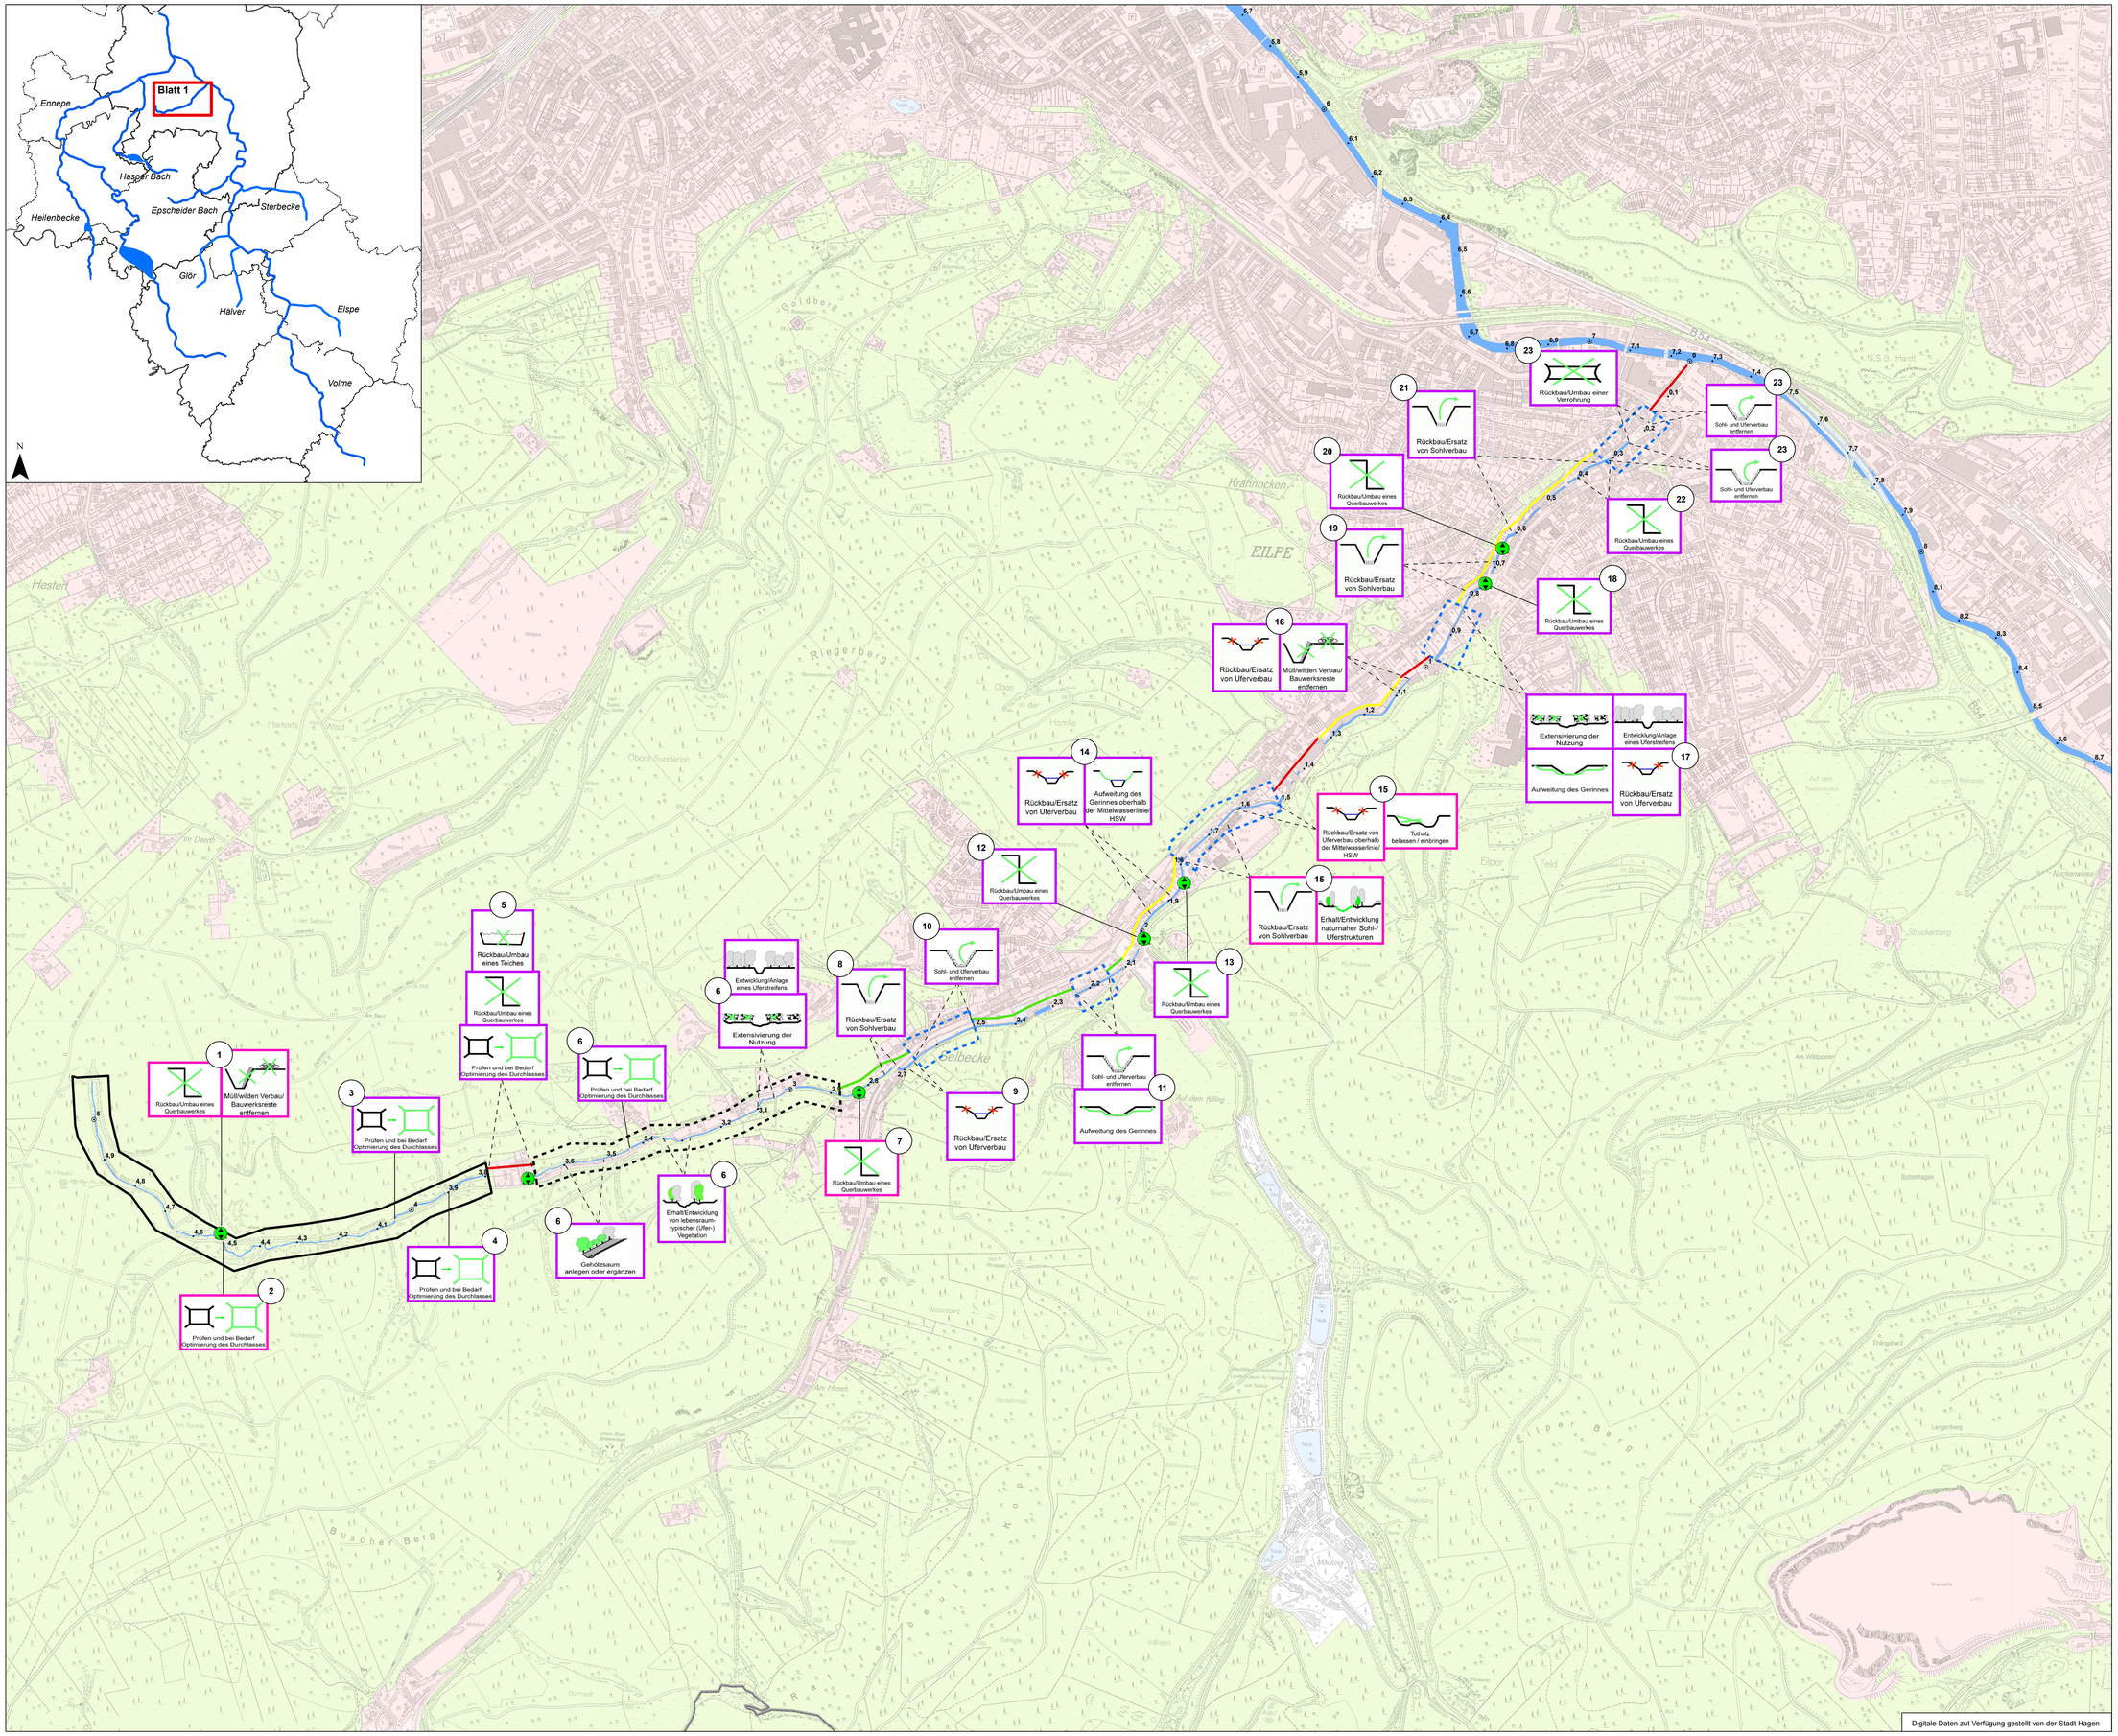

Kreisgrenzen

Gewässerstationierung

- Hundertmeterpunkt
- Fünfhundertmeterpunkt
- Kilometerpunkt

Landschaftsnutzungstypen (ATKIS)
gemäß Daten DVD (MKUNLV)

- Siedlung, Industrie, Gewerbe
- Verkehrsflächen
- Vegetation
- Gewässer

Funktionselemente des Umsetzungsfahrplans

Querbauwerke

- Optimierung der Durchgängigkeit
- Durchgängigkeit gegeben

zu entwickelnde Funktionselemente

- Strahlursprung
- Trittstein

potenzielle Funktionselemente

- Strahlursprung
- Trittstein

Strahlwege

- Aufwertungsstrahlweg
- Durchgangsstrahlweg
- Degradationsstrecke

Maßnahmen (Maßnahmenpiktogramme)

- punktuelle verortete Maßnahme
- streckenbezogene Maßnahme
- (1) Maßnahmennummer (s. Maßnahmentabelle)

Kennzeichnung des Umsetzungszeitraums für die Maßnahmen

- bereits umgesetzte Maßnahme
- Maßnahme aus dem Zeitraum 2010 - 2012
- geplante Maßnahme für den Zeitraum 2013 - 2018
- geplante Maßnahme für den Zeitraum 2019 - 2027

N 0 75 150 300 450 600 Meter

Umsetzungsfahrplan

Fachvorschlag zum Umsetzungsfahrplan

Blatt 1 von 1
Selbecker Bach

STADT HAGEN
Stadt Hagen
-Umweltamt-
Rathausstraße 11
58095 Hagen

Viebahn Sell
LandschaftsPlanung
GewässerEntwicklung
ArtenSchutz

-ViebahnSell-
Büro für LandschaftsPlanung, GewässerEntwicklung und ArtenSchutz

Bodenborn 22
58452 Witten

Maßstab	Plangröße	Bearbeiter	Datum
1:5.000	A0 841 x 1189 mm	Gurny	22.03.12