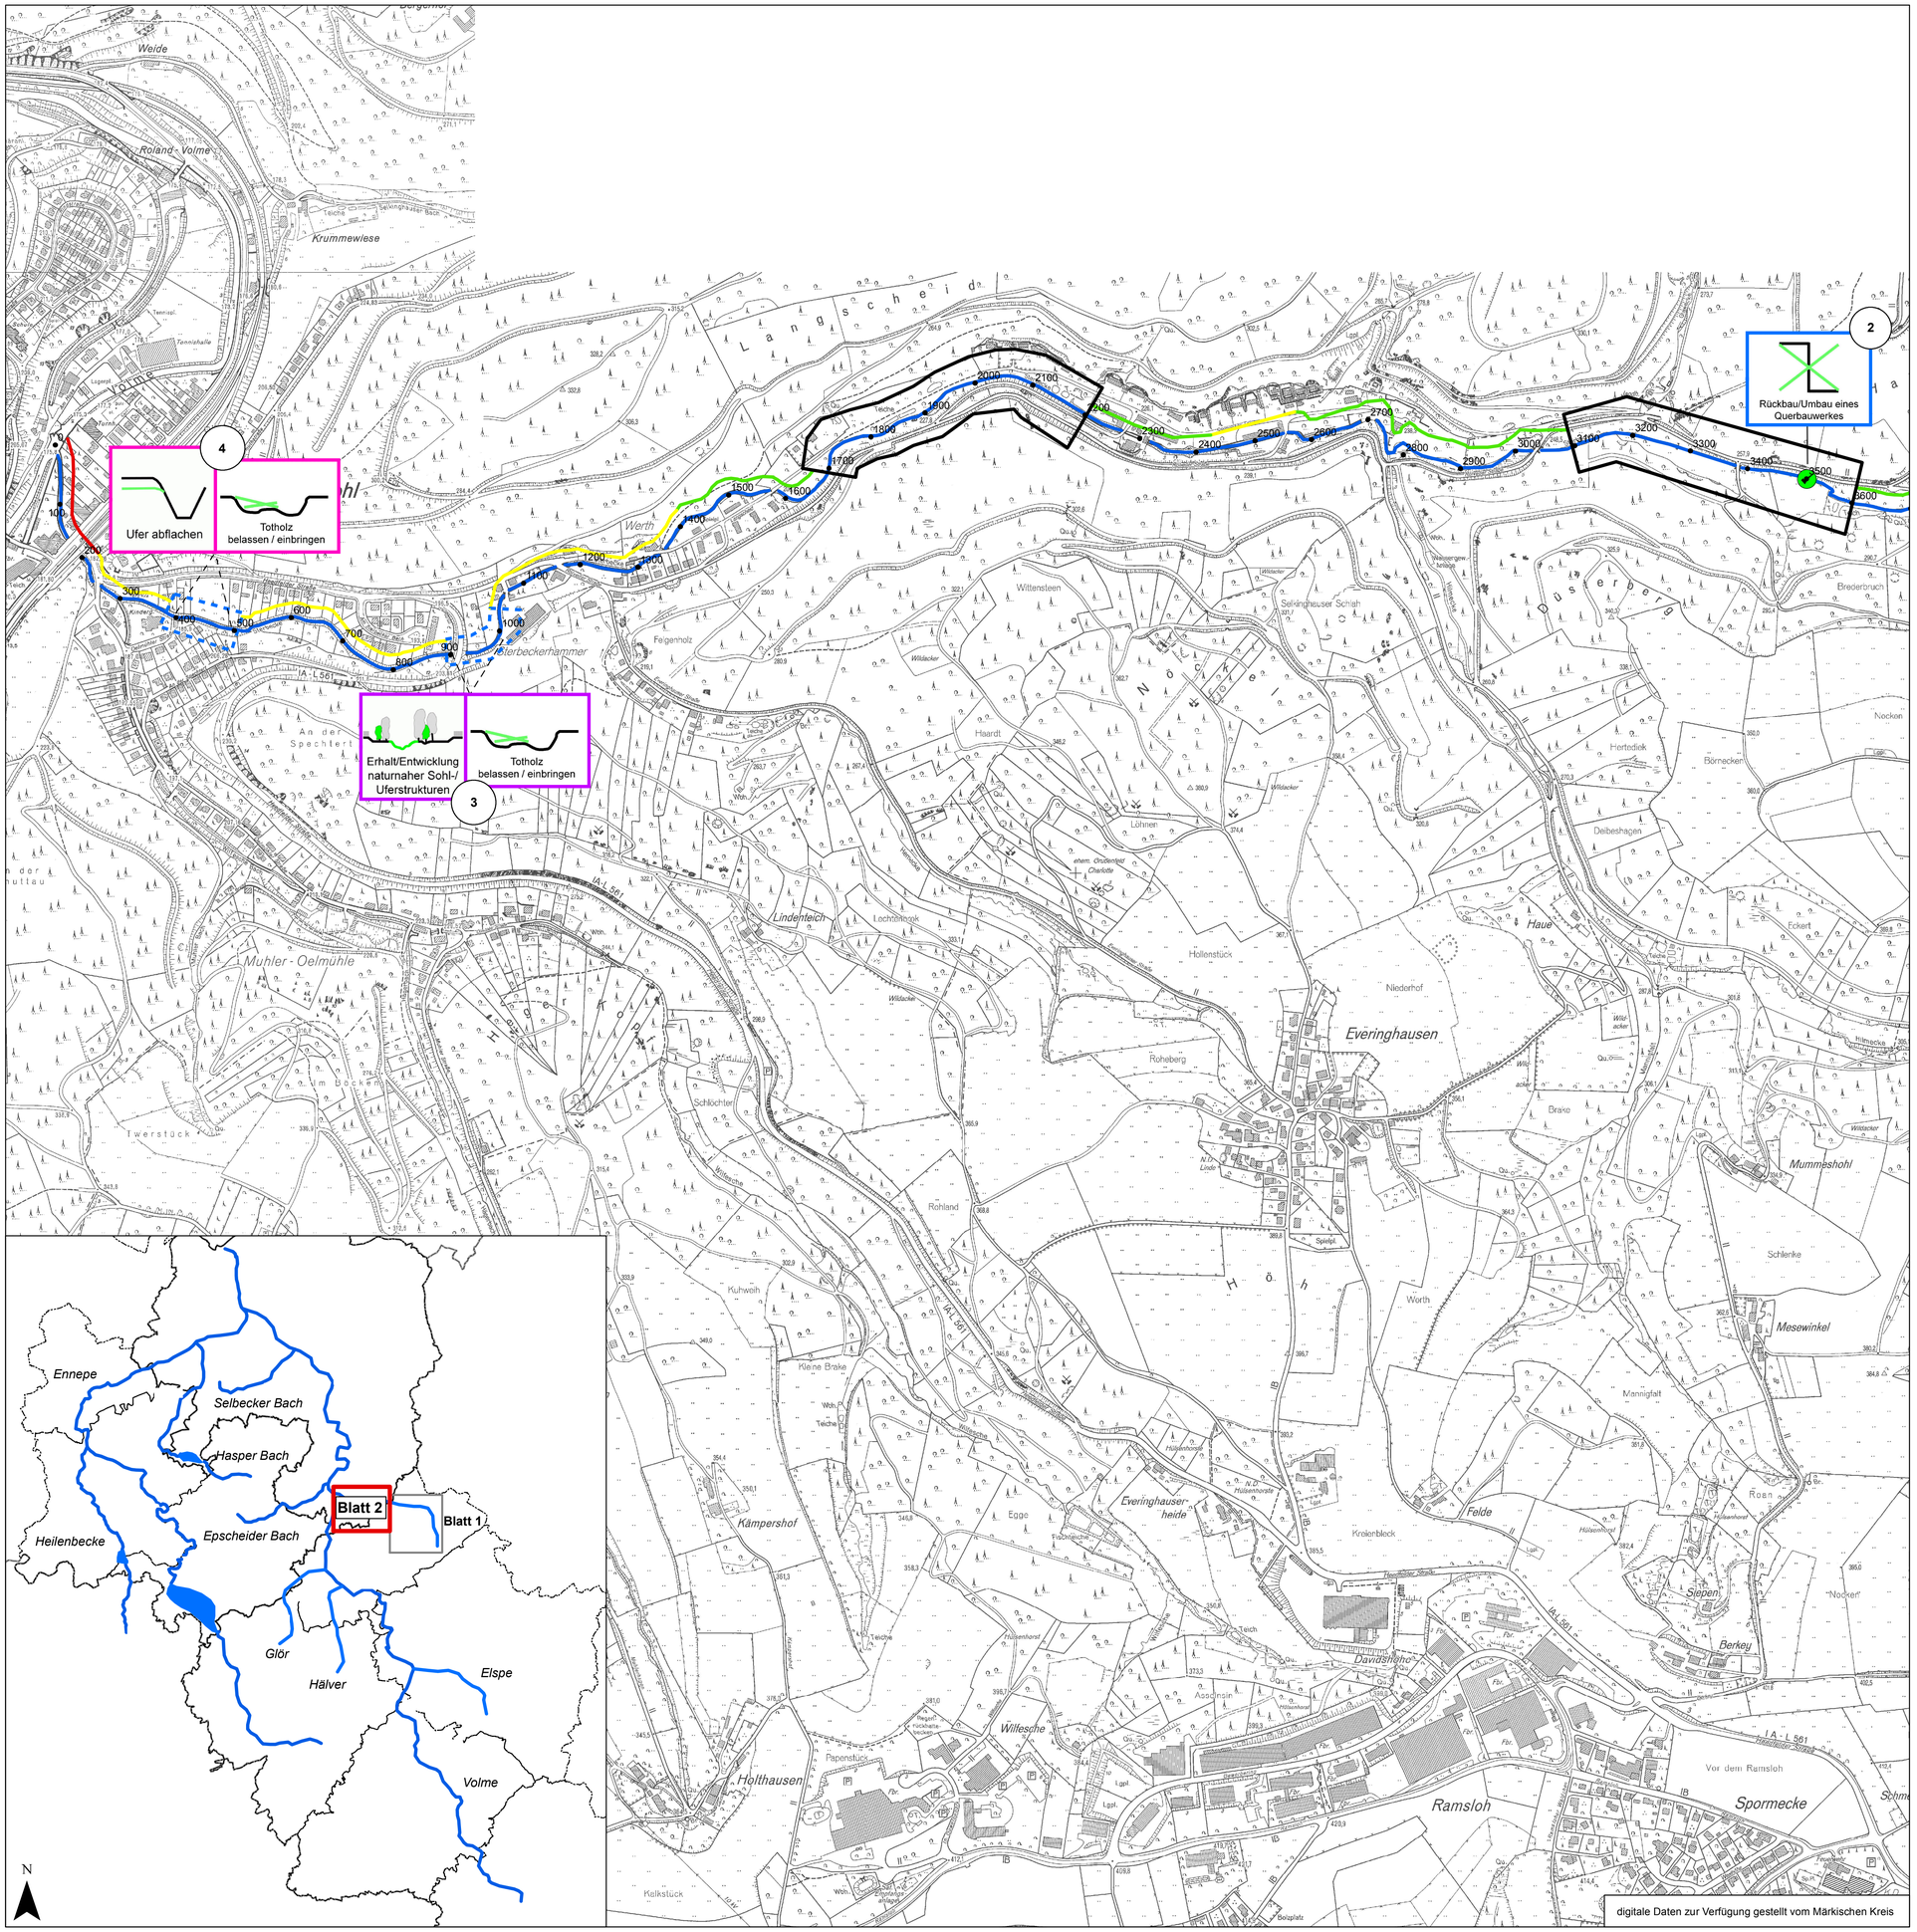

Gewässerstationierung

- Hundertmeterpunkt

Funktionselemente

- potenzieller Strahlursprung
- zu entwickelnder Strahlursprung
- potenzieller Trittstein
- zu entwickelnder Trittstein

Strahlweg

- Aufwertungsstrahlweg
- Durchgangsstrahlweg
- Degradationsstrecke

Querbauwerke

- Optimierung der Durchgängigkeit
- Durchgängigkeit gegeben

Kennzeichnung der Maßnahmenpiktogramme

- punktuell verortete Maßnahme
- streckenbezogene Maßnahme
- vorgezogene Maßnahme (2000 - 2009)
- Maßnahme aus dem Zeitraum 2010 - 2012
- geplante Maßnahme für den Zeitraum 2013 - 2018
- geplante Maßnahme für den Zeitraum 2019 - 2027
- Maßnahmen nach 2027 oder ohne Zeitkorridor

N 0 100 200 400 600 800 Meter

Umsetzungsfahrplan

Fachvorschlag zum Umsetzungsfahrplan

Blatt 2 von 2

Sterbecke 3+600 - 0+000

Stadt Hagen
-Umweltamt-
Rathausstraße 11
58095 Hagen

STADT HAGEN

Viebahn Sell
LandschaftsPlanung
GewässerEntwicklung
ArtenSchutz

-ViebahnSell-
Büro für LandschaftsPlanung,
GewässerEntwicklung und ArtenSchutz

Bodenborn 22
58452 Witten

Maßstab	Plangröße	Bearbeiter	Datum
1:5.000	**854 x 660 mm**	**Gurny**	**01.12.11**