
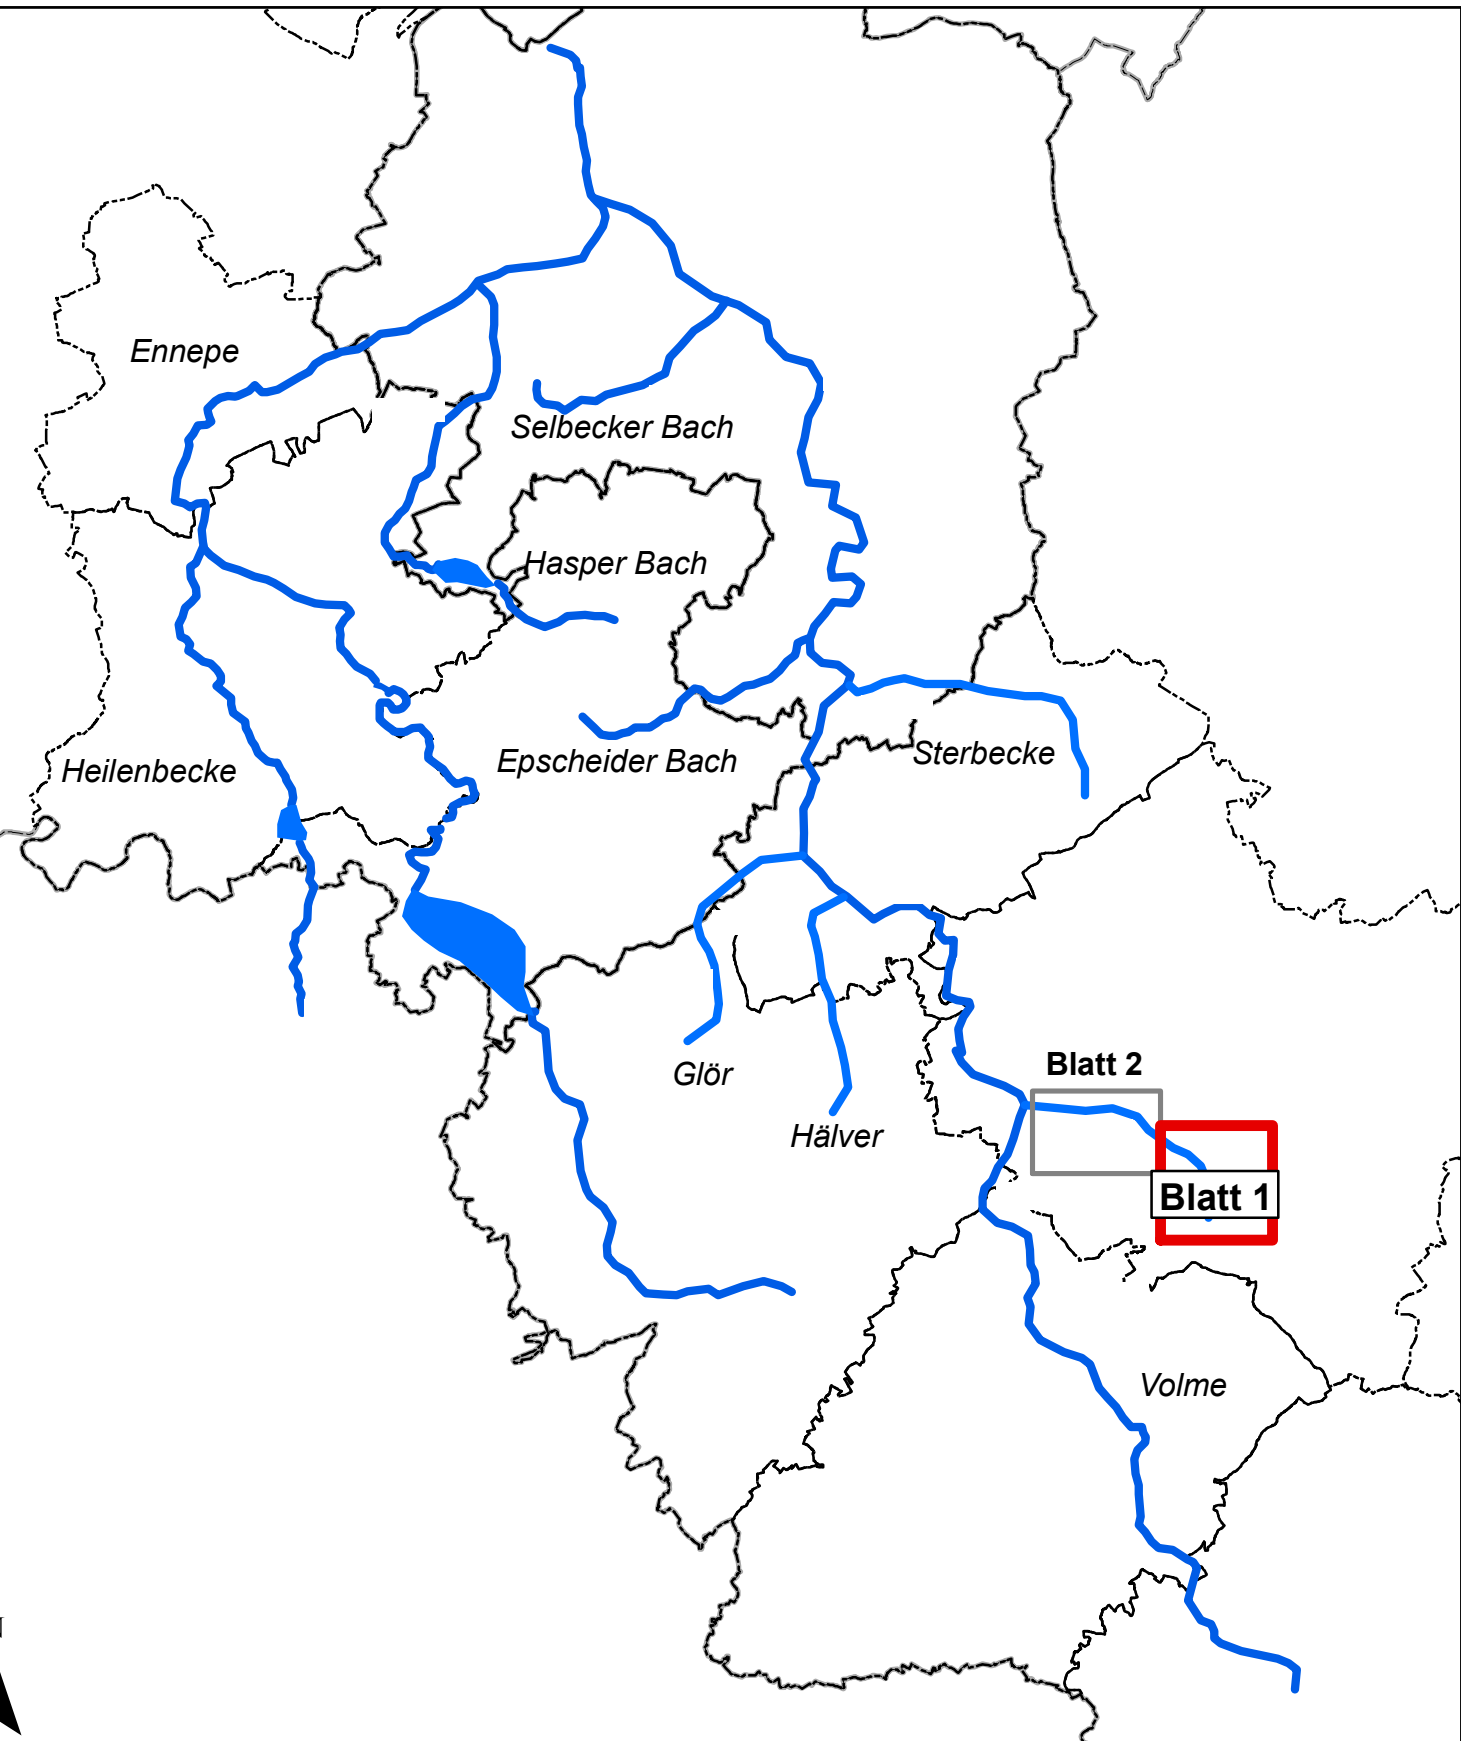


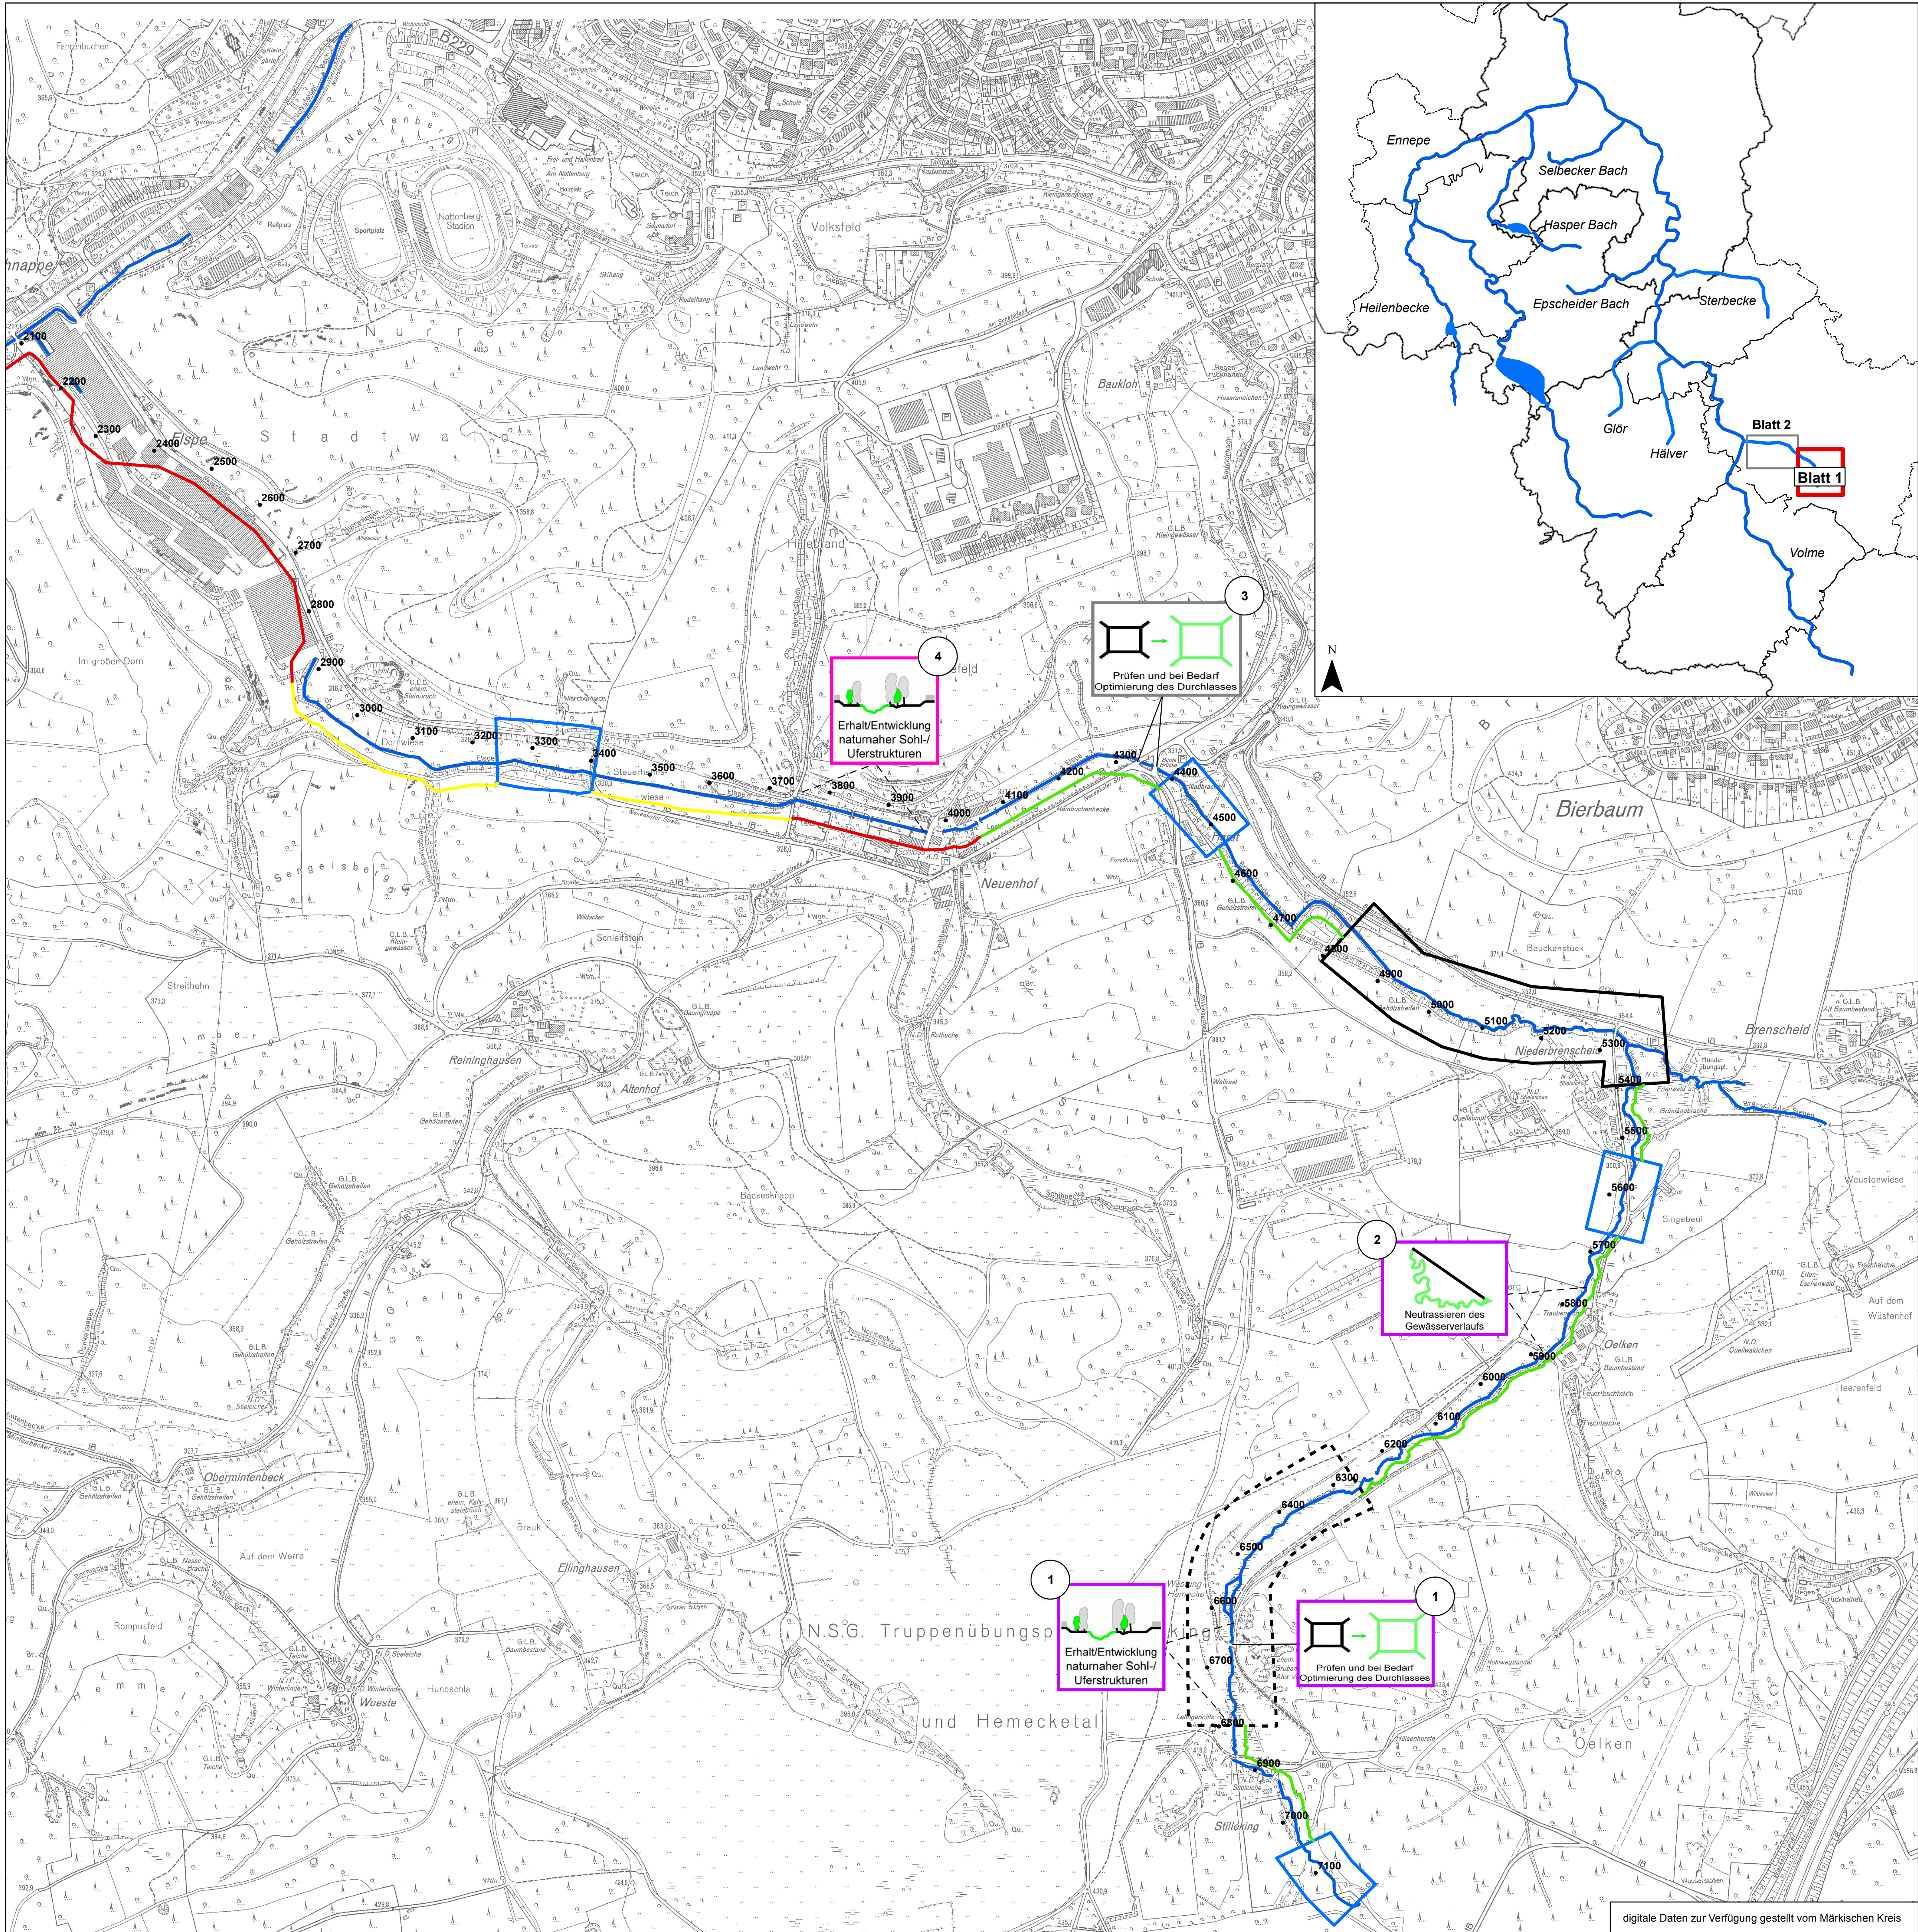

Gewässerstationierung

- Hundertmeterpunkt

Funktionselemente

- potenzieller Strahlursprung
- zu entwickelnder Strahlursprung
- potenzieller Trittstein
- zu entwickelnder Trittstein

Strahlweg


- Aufwertungsstrahlweg
- Durchgangsstrahlweg
- Degradationsstrecke

Querbauwerke

- Optimierung der Durchgängigkeit
- Durchgängigkeit gegeben

Kennzeichnung der Maßnahmenpiktogramme

- punktuell verortete Maßnahme
- streckenbezogene Maßnahme
- vorgezogene Maßnahme (2000 - 2009)
- Maßnahme aus dem Zeitraum 2010 - 2012
- geplante Maßnahme für den Zeitraum 2013 - 2018
- geplante Maßnahme für den Zeitraum 2019 - 2027
- Maßnahmen nach 2027 oder ohne Zeitkorridor

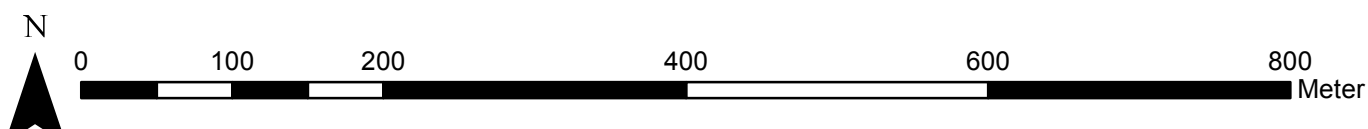

Umsetzungsfahrplan
Fachvorschlag zum Umsetzungsfahrplan

Blatt 1 von 2
Elbe 7+150 - 2+100

Märkischer Kreis
-Fachdienst 45-
Heedfelder Str. 45
58509 Lüdenscheid



Viebahn Sell
+ Landschaftsplanung
+ Gewässerentwicklung
+ Artenschutz

-ViebahnSell-
Büro für Landschaftsplanung,
Gewässerentwicklung und Artenschutz

Bodenborn 22
58452 Witten

Maßstab	Plangröße	Bearbeiter	Datum
1:5.000	854 x 660 mm	Gurny	01.12.11