
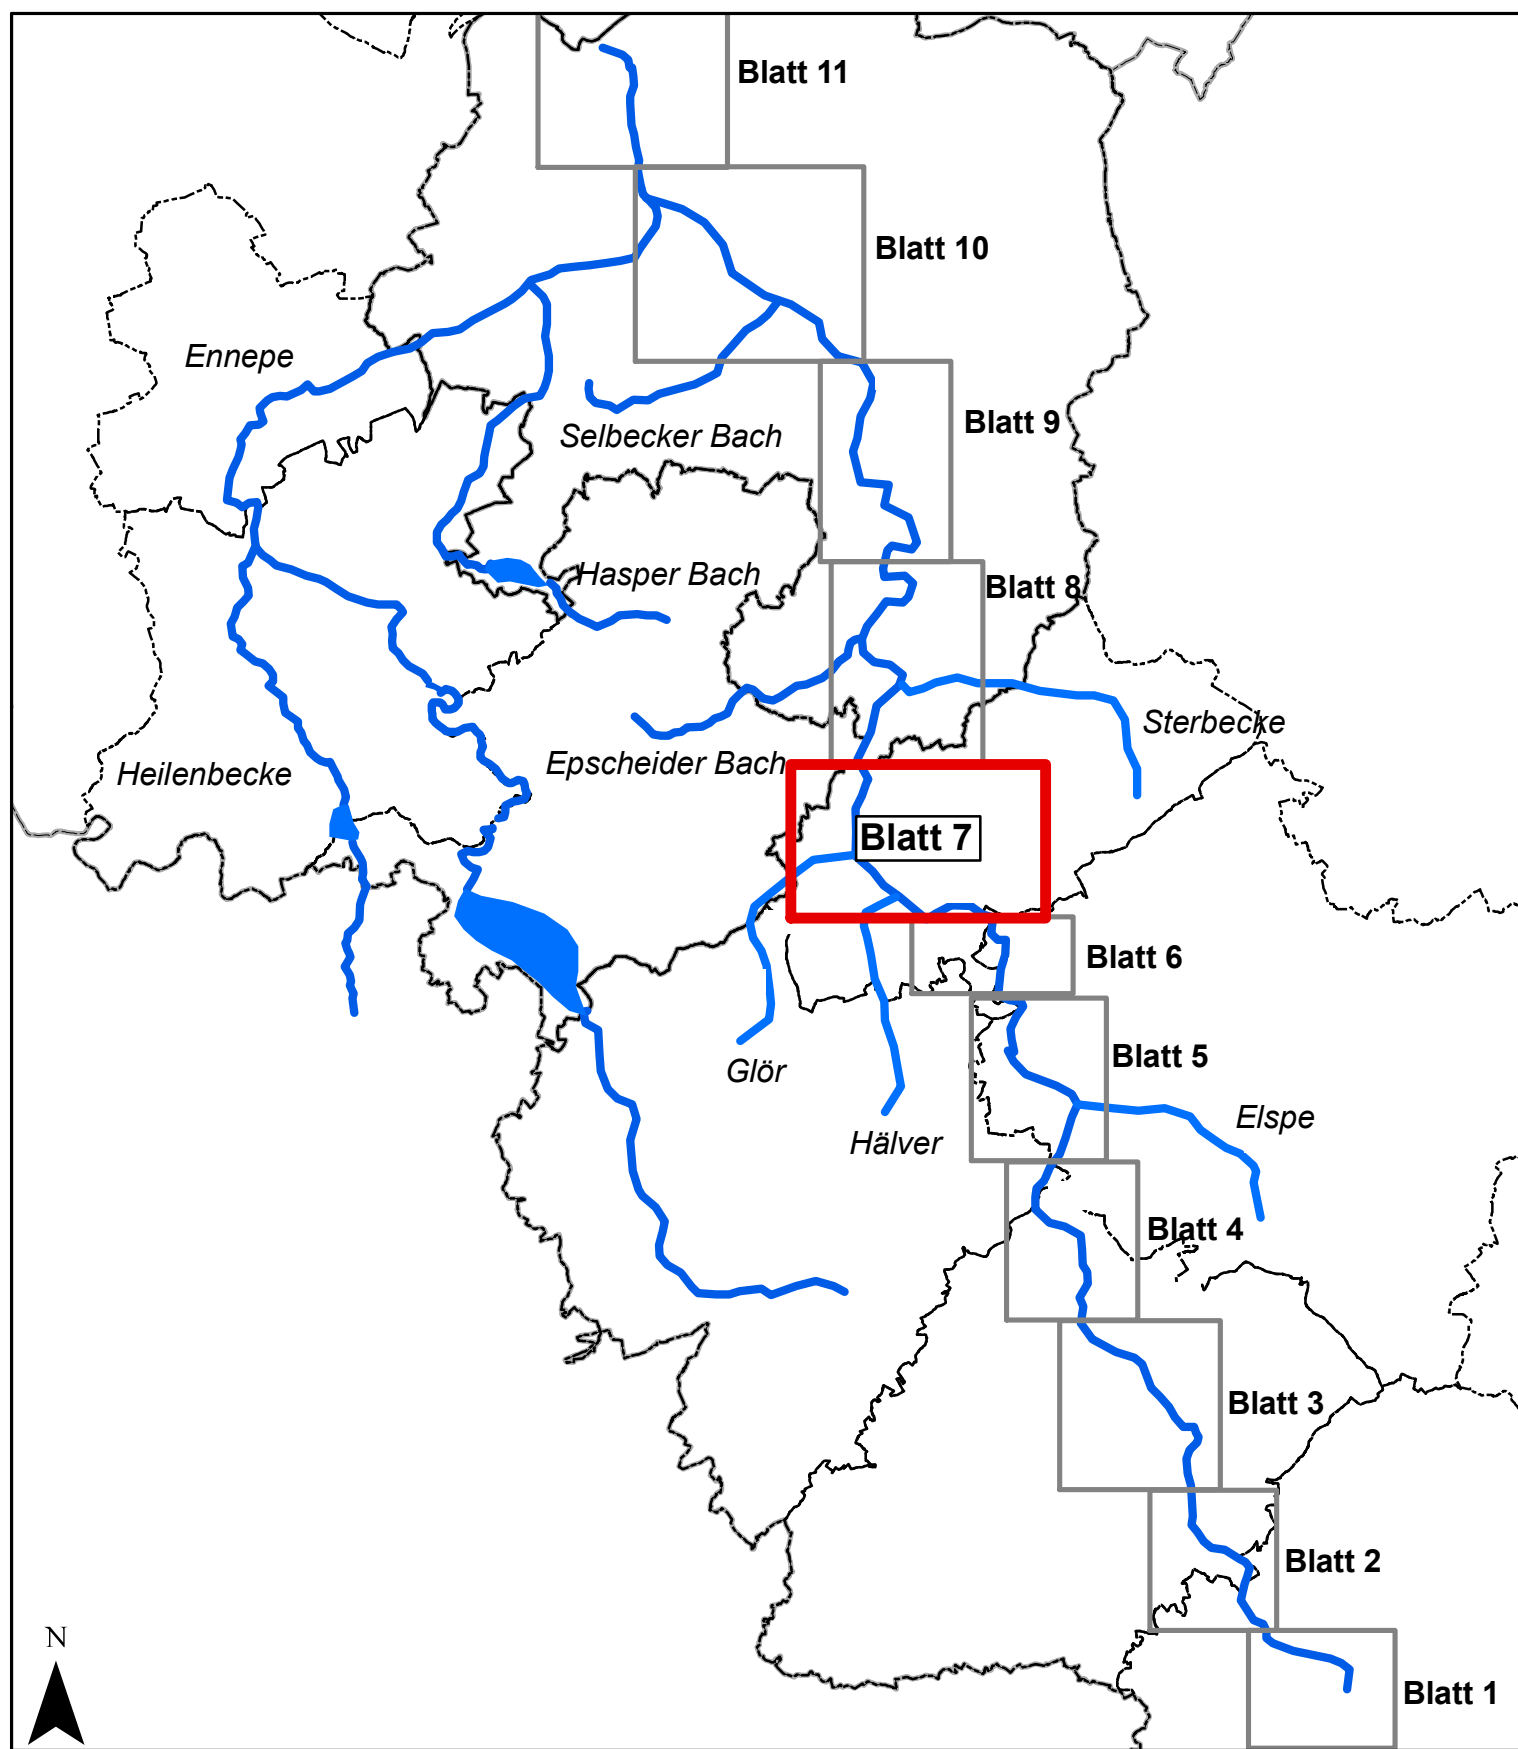


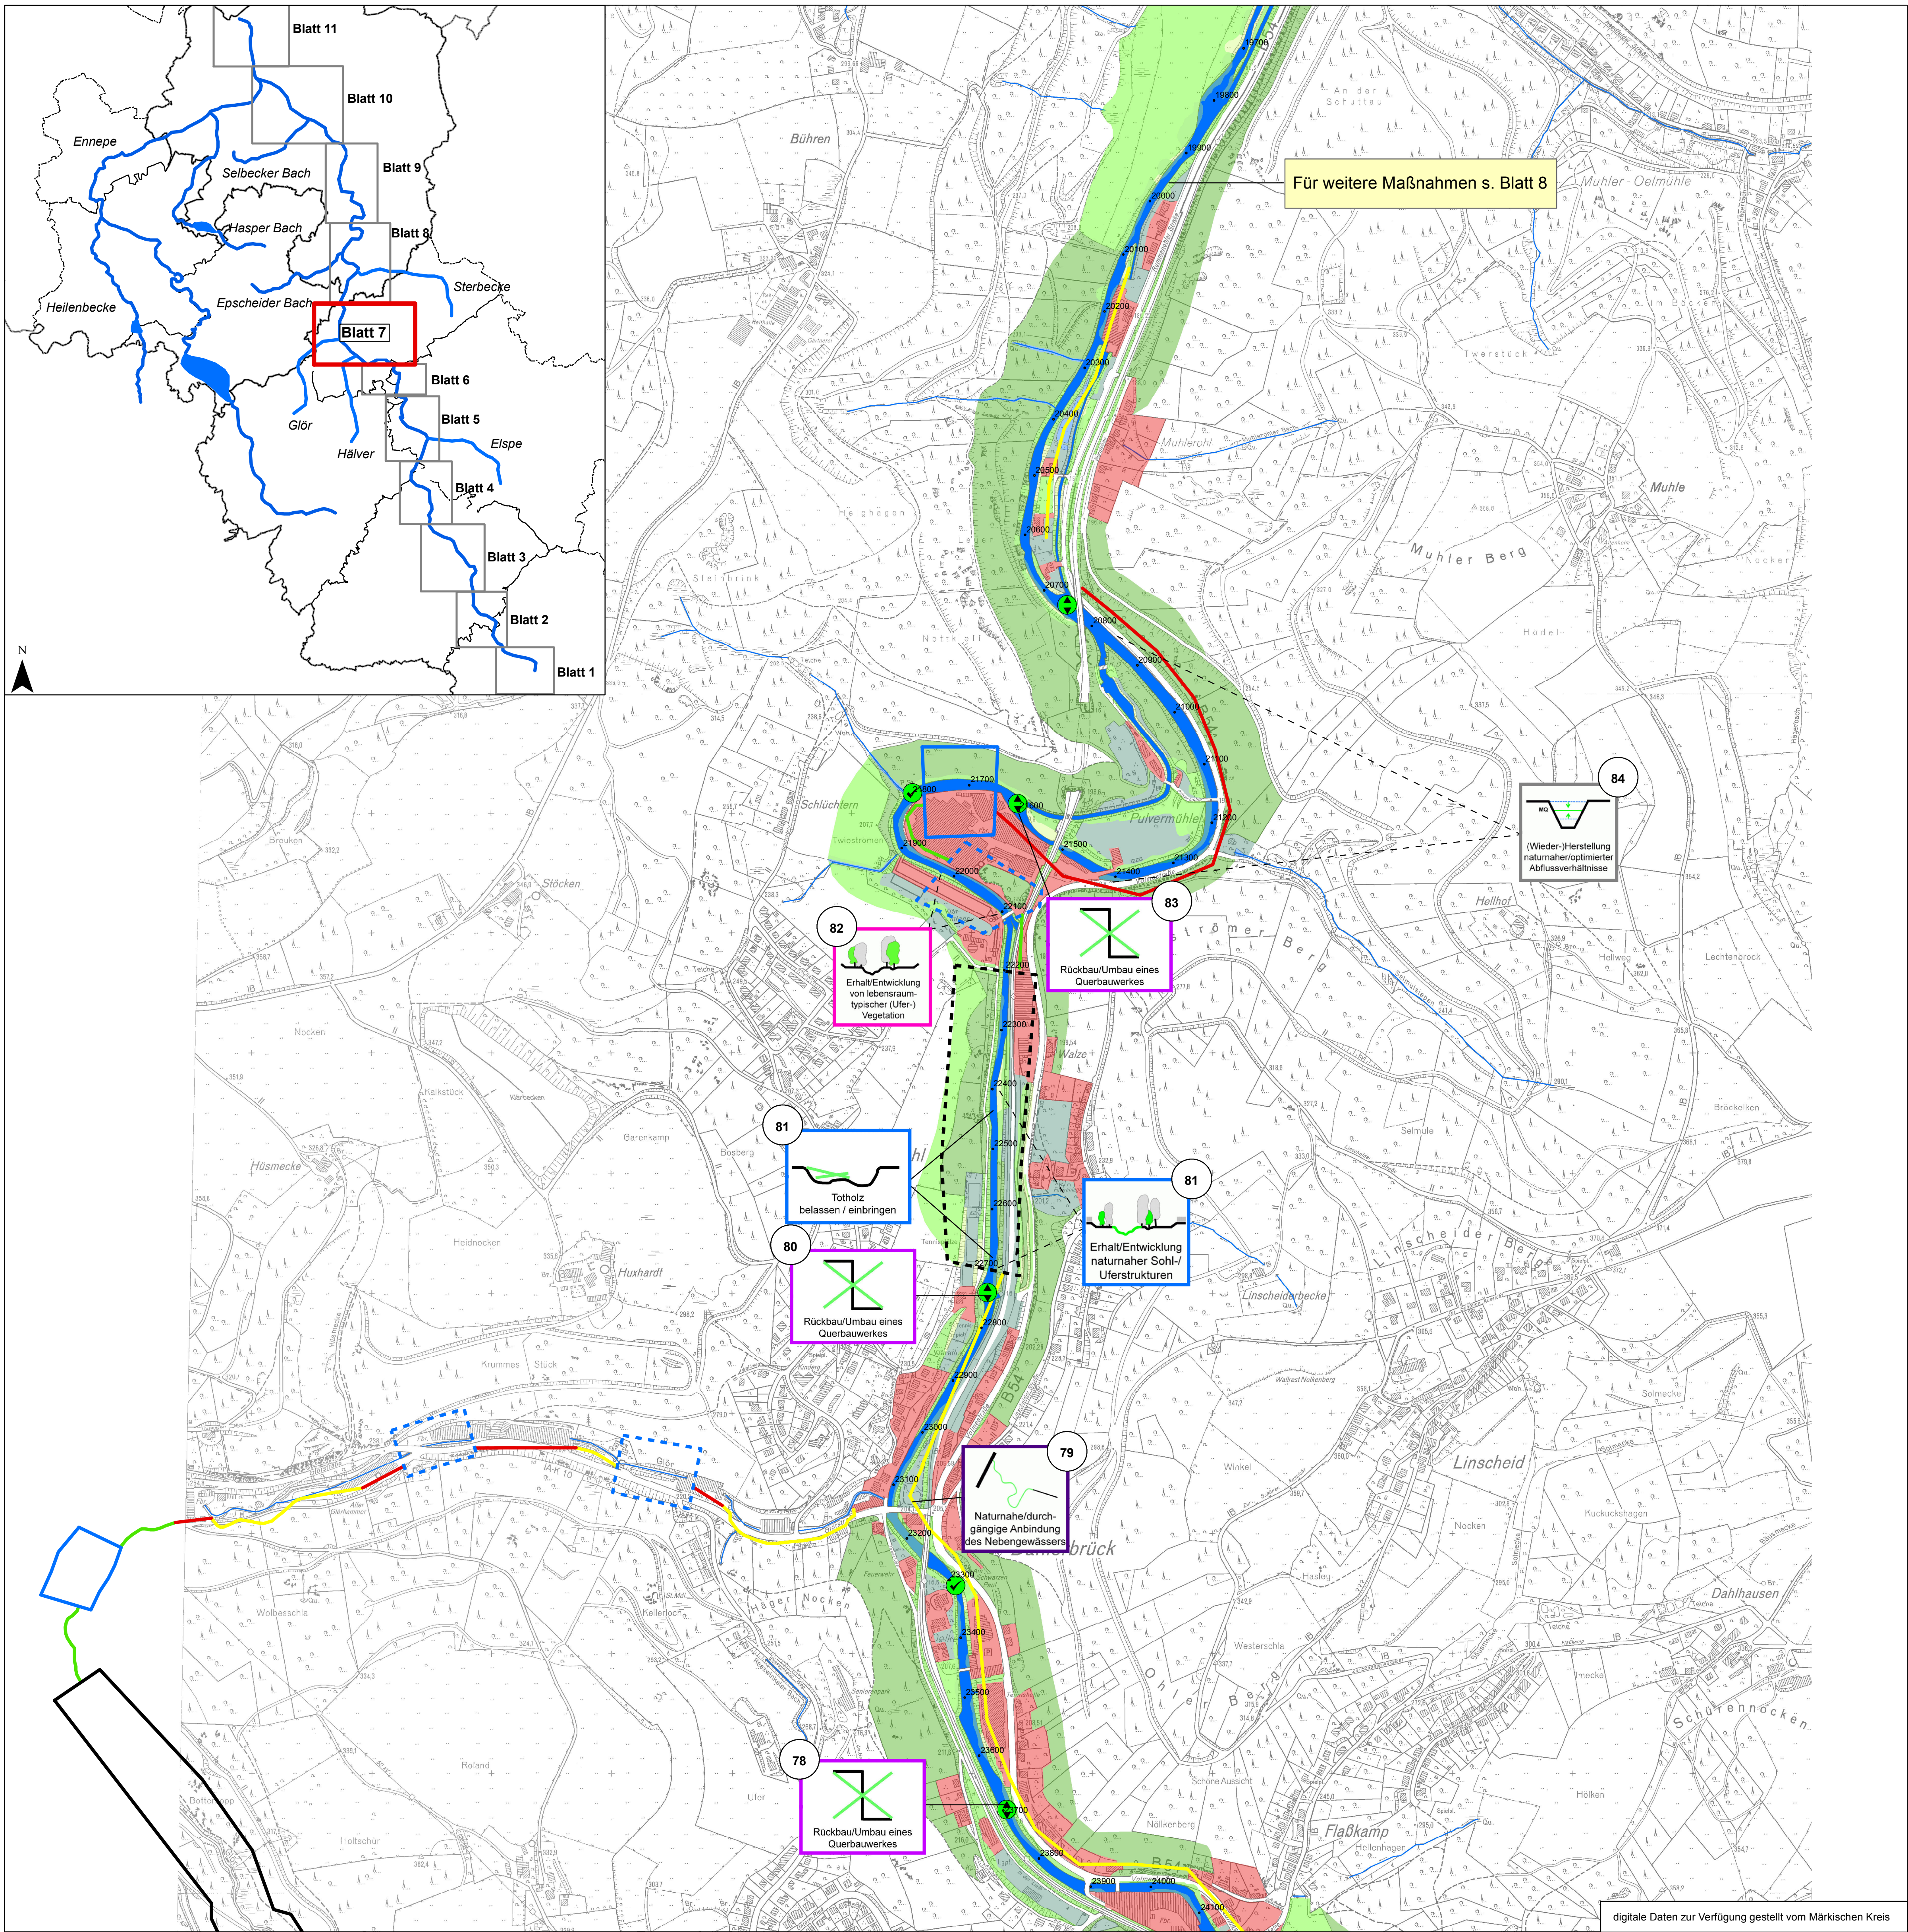

Gewässerstationierung

- Hundertmeterpunkt

Flächennutzung im näheren Gewässerumfeld

	Wald		Gewässer
	Kleingehölze		Grünanlagen
	Grünland		Siedlung/Gewerbe
	Randstreifen/Hochstauden		

Funktionselemente

- potenzieller Strahlursprung
- zu entwickelnder Strahlursprung
- potenzieller Trittstein
- zu entwickelnder Trittstein

Strahlweg

- Aufwertungsstrahlweg
- Durchgangsstrahlweg
- Degradationsstrecke

Querbauwerke

- Optimierung der Durchgängigkeit
- Durchgängigkeit gegeben

Kennzeichnung der Maßnahmenpiktogramme

- punktuell verortete Maßnahme
- streckenbezogene Maßnahme
- vorgezogene Maßnahme (2000 - 2009)
- Maßnahme aus dem Zeitraum 2010 - 2012
- geplante Maßnahme für den Zeitraum 2013 - 2018
- geplante Maßnahme für den Zeitraum 2019 - 2027
- Maßnahmen nach 2027 oder ohne Zeitkorridor

Umsetzungsfahrplan
Fachvorschlag zum Umsetzungsfahrplan

Blatt 7 von 11
Volume 20+800 - 24+000

Märkischer Kreis
-Fachdienst 45-
Heedfelder Str. 45
58509 Lüdenscheid

LandchaftsPlanung
GewässerEntwicklung
ArtenSchutz

-ViebahnSell-
Büro für LandschaftsPlanung,
GewässerEntwicklung und ArtenSchutz

Bodenborn 22
58452 Witten

Maßstab	Plangröße	Bearbeiter	Datum
1:5.000	854 x 660 mm	Gurny	01.12.11