


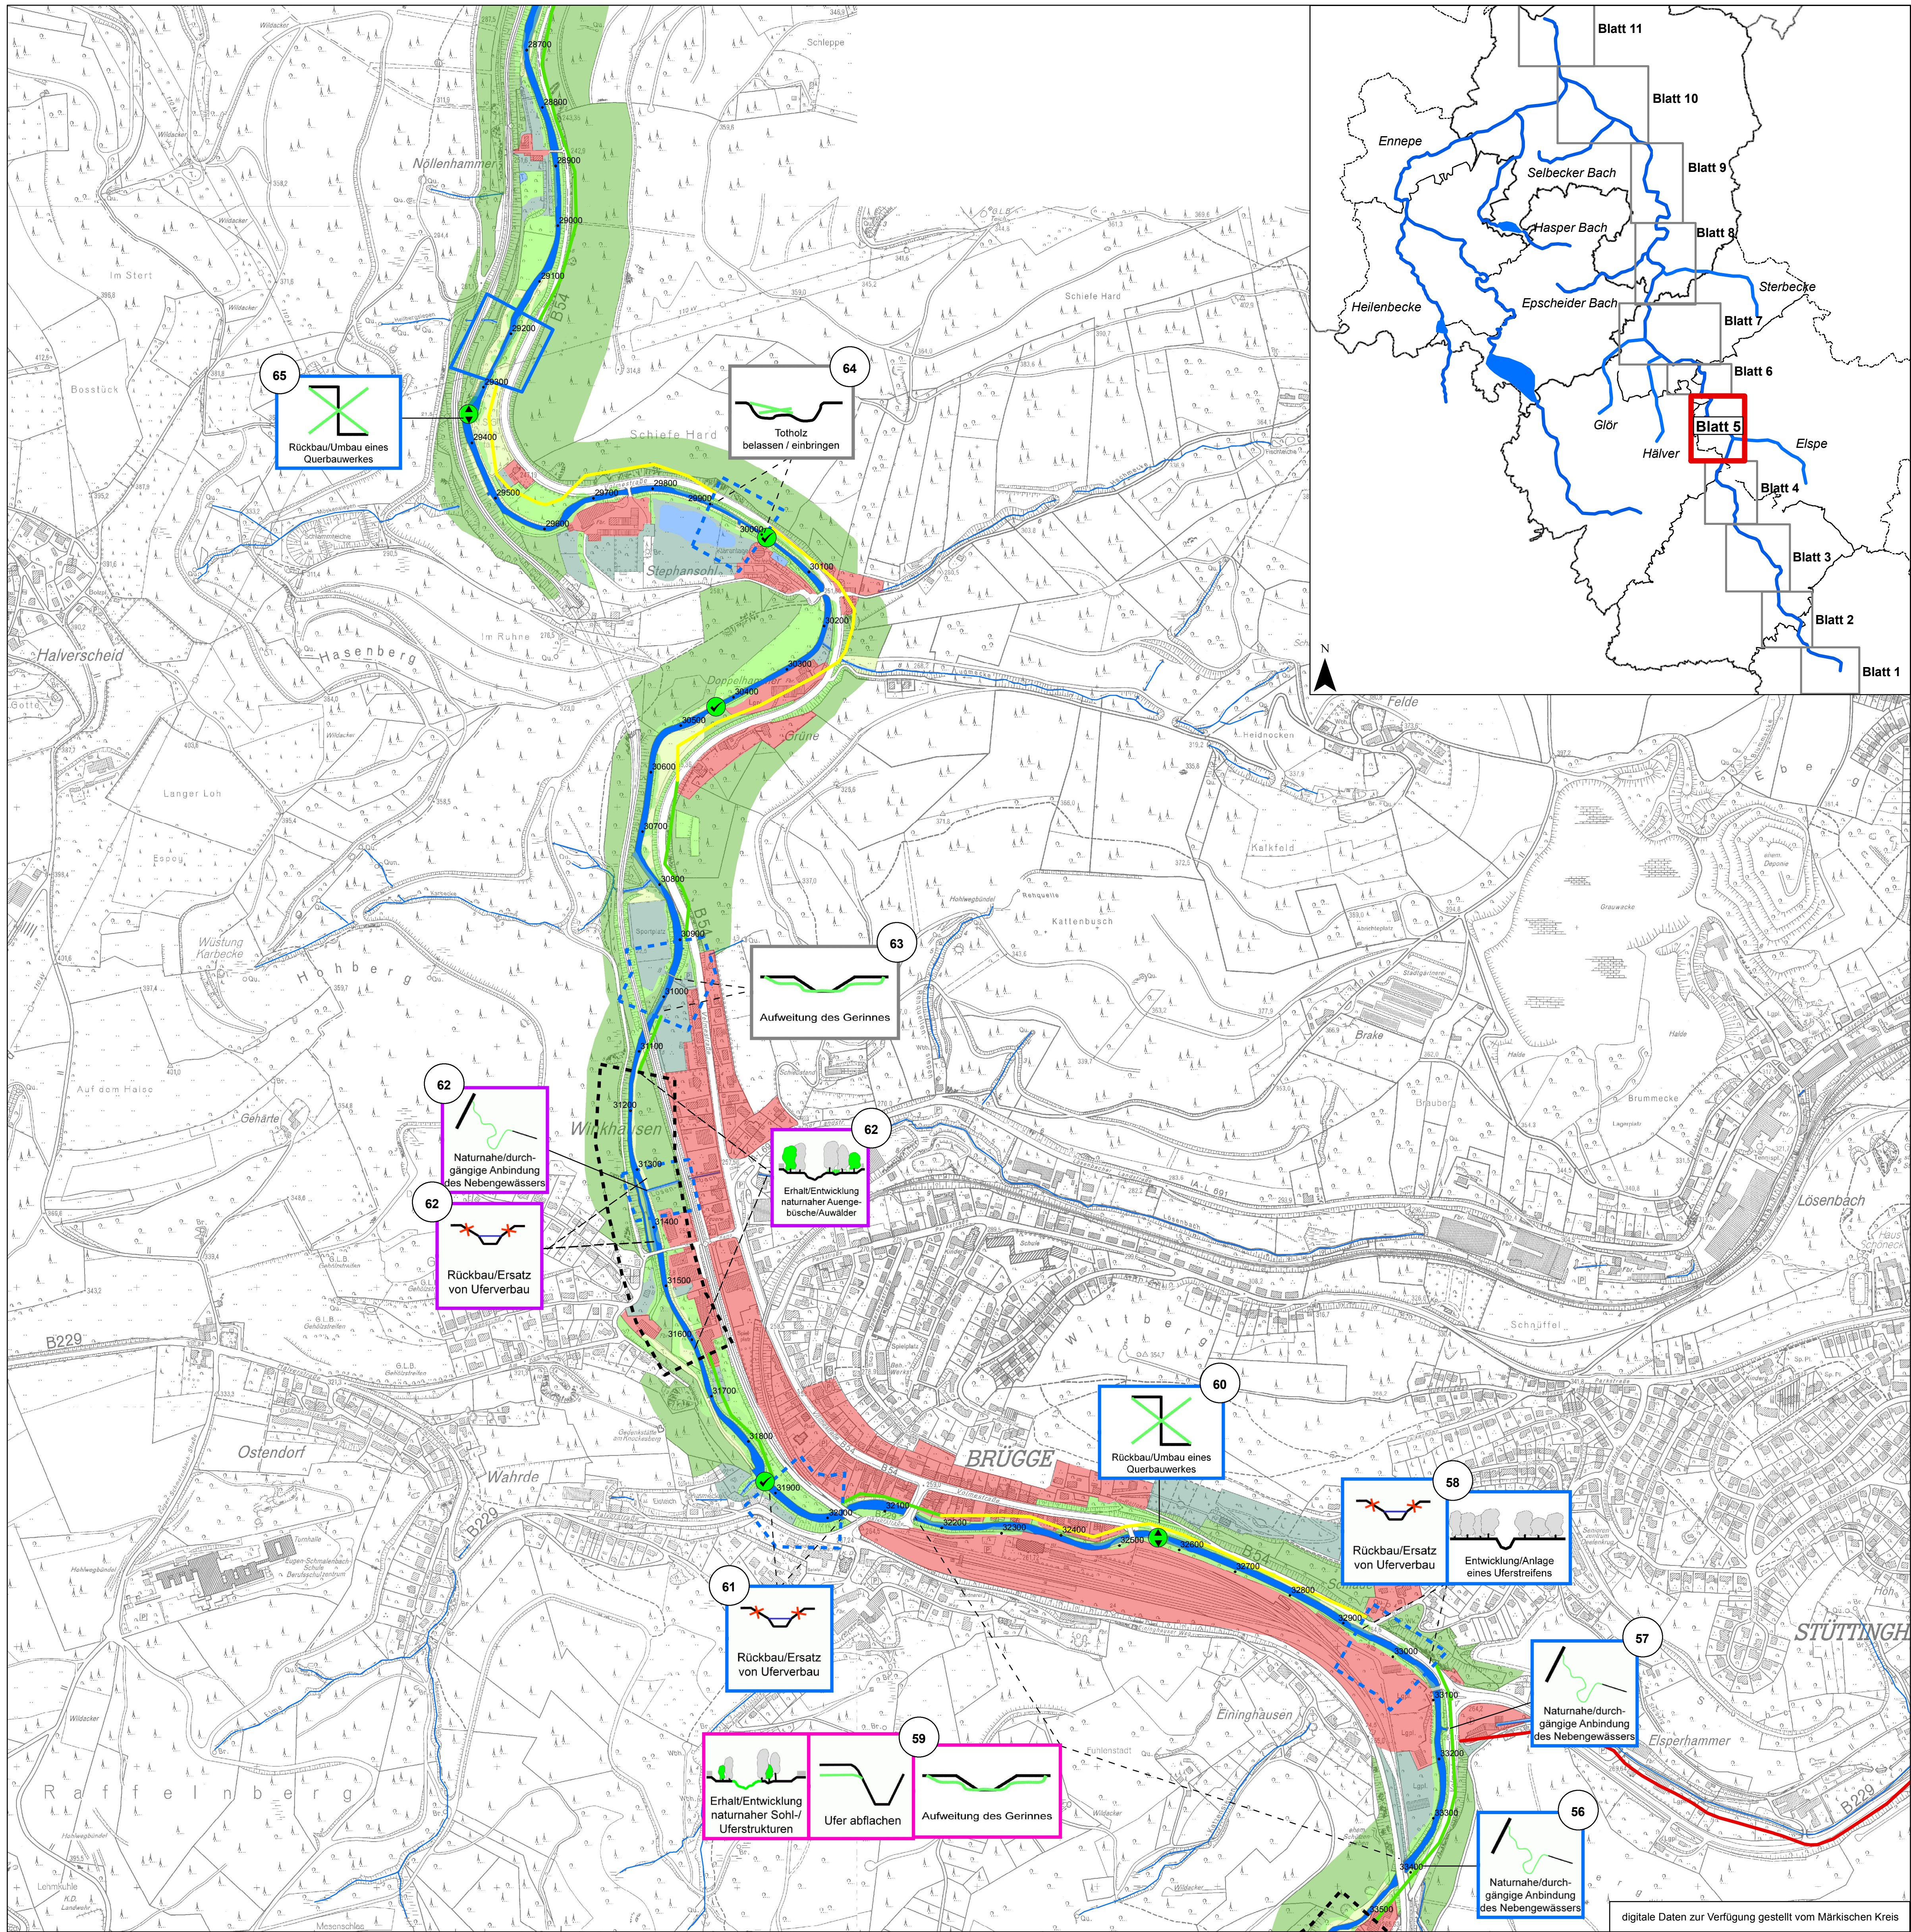

Gewässerstationierung

- Hundertmeterpunkt

Flächennutzung im näheren Gewässerumfeld

Wald	Gewässer
Kleingehölze	Grünanlagen
Grünland	Siedlung/Gewerbe
Randstreifen/Hochstauden	

Funktionselemente

- potenzieller Strahlursprung
- zu entwickelnder Strahlursprung
- potenzieller Trittstein
- zu entwickelnder Trittstein

Strahlweg

- Aufwertungsstrahlweg
- Durchgangsstrahlweg
- Degradationsstrecke

Querbauwerke

- Optimierung der Durchgängigkeit
- Durchgängigkeit gegeben

Kennzeichnung der Maßnahmenpiktogramme

- punktuell verortete Maßnahme
- streckenbezogene Maßnahme
- vorgezogene Maßnahme (2000 - 2009)
- Maßnahme aus dem Zeitraum 2010 - 2012
- geplante Maßnahme für den Zeitraum 2013 - 2018
- geplante Maßnahme für den Zeitraum 2019 - 2027
- Maßnahmen nach 2027 oder ohne Zeitkorridor

0 100 200 400 600 800
Meter

Umsetzungsfahrplan

Fachvorschlag zum Umsetzungsfahrplan

Blatt 5 von 11
Volme 28+600 - 33+500

Märkischer Kreis
-Fachdienst 45-
Heedfelder Str. 45
58509 Lüdenscheid

Viebahn Sell
-Landschaftsplanung
-Gewässerentwicklung
-ArtenSchutz

-ViebahnSell-
Büro für LandschaftsPlanung,
GewässerEntwicklung und ArtenSchutz

Maßstab
1:5.000

Plangröße
854 x 660 mm

Bearbeiter
Gurny

Datum
01.12.11

Bodenborn 22
58452 Witten